



SUCHDOLSKÉ NÁMĚSTÍ PRAHA 6 - SUCHDOL

PŮDORYS 4.NP

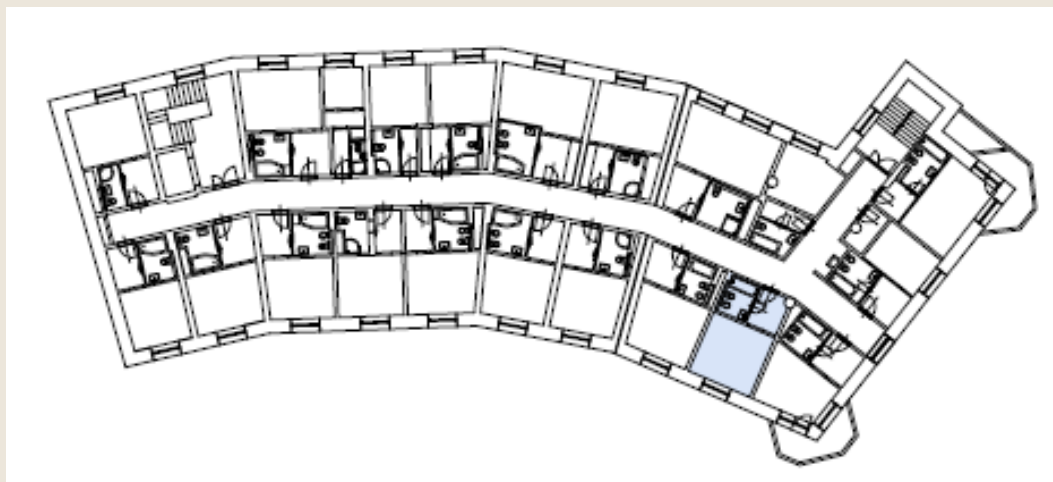

0 1 2 3 4 5 6m

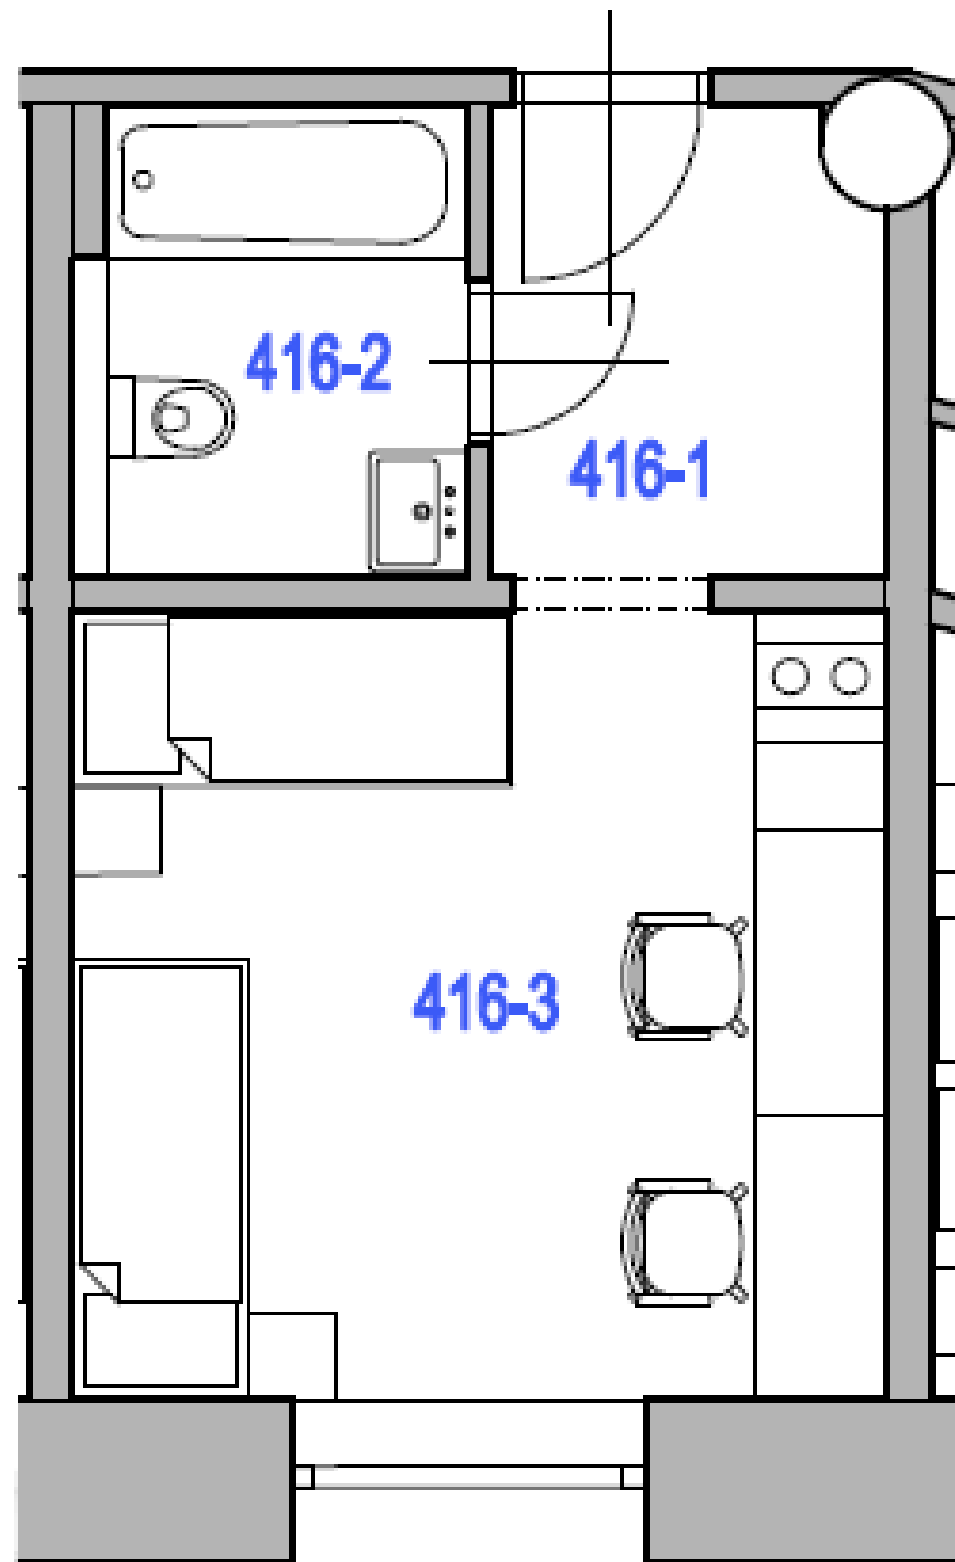

JEDNOTKA : **416**

DISPOZICE: 1 + KK

PODLAŽÍ: 4.NP

(JINÝ NEBYTOVÝ PROSTOR, ZPŮSOB VUŽITÍ: UBYTOVACÍ JEDNOTKA)

PODLAHOVÁ PLOCHA:

21.70 m²

416-1: PŘEDSÍŇ

3.75 m²

416-2: KOUPELNA

3.77 m²

416-3: OBYTNÁ MÍSTNOST

13.29 m²

+ KOMORA

..... m²



TENTO PLÁNEK JE POUZE ILUSTRACNÍ. NÁZVY, POPIS A PLOŠNÉ VÝMĚRY JOSU ILUSTRACNÍ.
DEVELOPER SI VYHRAZUJE PRÁVO ZMĚNY. PODLAHOVÁ PLOCHA-VEŠKERÁ VNIŘNÍ PLOCHA
JEDNOTKY VYMEZENA OHRANIĀUJICÍMI KONSTRUKCEMI JENDOTKY, VĀETNĚ VŘECH ZASTAVĚNÝCH
PLOCH JAKO JSOU NOSNĚ STĚNY I PŘÍĀKY, KOMÍNY, SLOUPY, PILÍŘE, VESTAVĚNĚ SKŘÍŇĚ APOD.