



# SUCHDOLSKÉ NÁMĚSTÍ PRAHA 6 - SUCHDOL

## PŮDORYS 4.NP

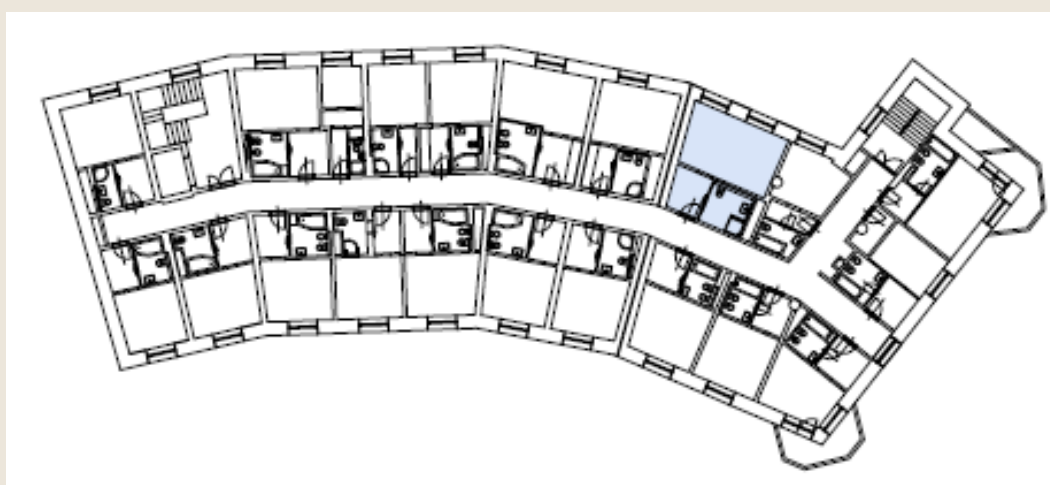

0 1 2 3 4 5 6m

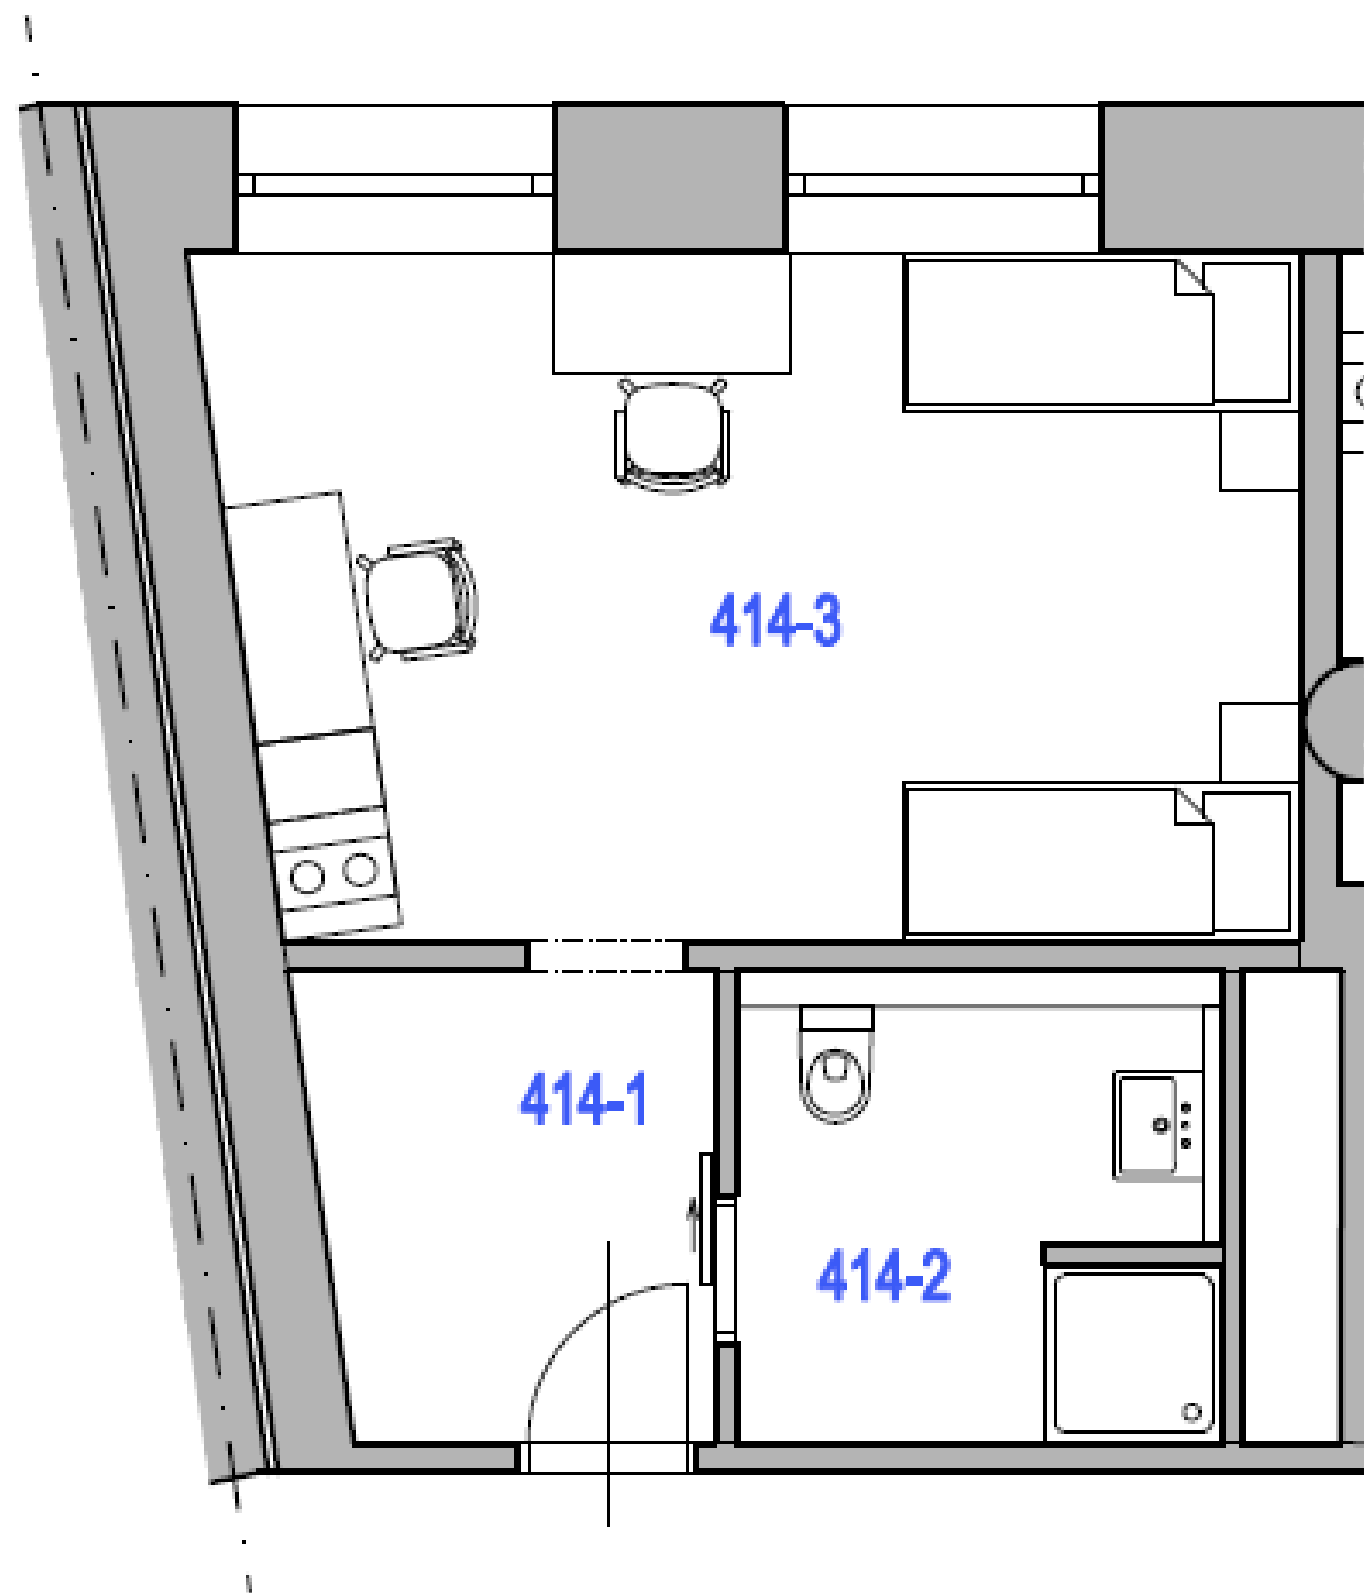

JEDNOTKA : **414**

DISPOZICE: 1 + KK

PODLAŽÍ: 4.NP

(JINÝ NEBYTOVÝ PROSTOR, ZPŮSOB VUŽITÍ: UBYTOVACÍ JEDNOTKA)

**PODLAHOVÁ PLOCHA:**

**30.20 m<sup>2</sup>**

414-1: PŘEDSÍŇ

4.74 m<sup>2</sup>

414-2: KOUPELNA

5.74 m<sup>2</sup>

414-3: OBYTNÁ MÍSTNOST

18.59 m<sup>2</sup>



TENTO PLÁNEK JE POUZE ILUSTRACNÍ. NÁZVY, POPIS A PLOŠNÉ VÝMĚRY JOSU ILUSTRACNÍ.  
DEVELOPER SI VYHRAZUJE PRÁVO ZMĚNY. PODLAHOVÁ PLOCHA-VEŠKERÁ VNITŘNÍ PLOCHA  
JEDNOTKY VYMEZENA OHRANIČUJICÍMI KONSTRUKCEMI JENDOTKY, VČETNĚ VŠECH ZASTAVĚNÝCH  
PLOCH JAKO JSOU NOSNÉ STĚNY I PŘÍČKY, KOMÍNY, SLOUPY, PILÍŘE, VESTAVĚNÉ SKŘÍNĚ APOD.