


SUCHDOLSKÉ NÁMĚSTÍ PRAHA 6 - SUCHDOL

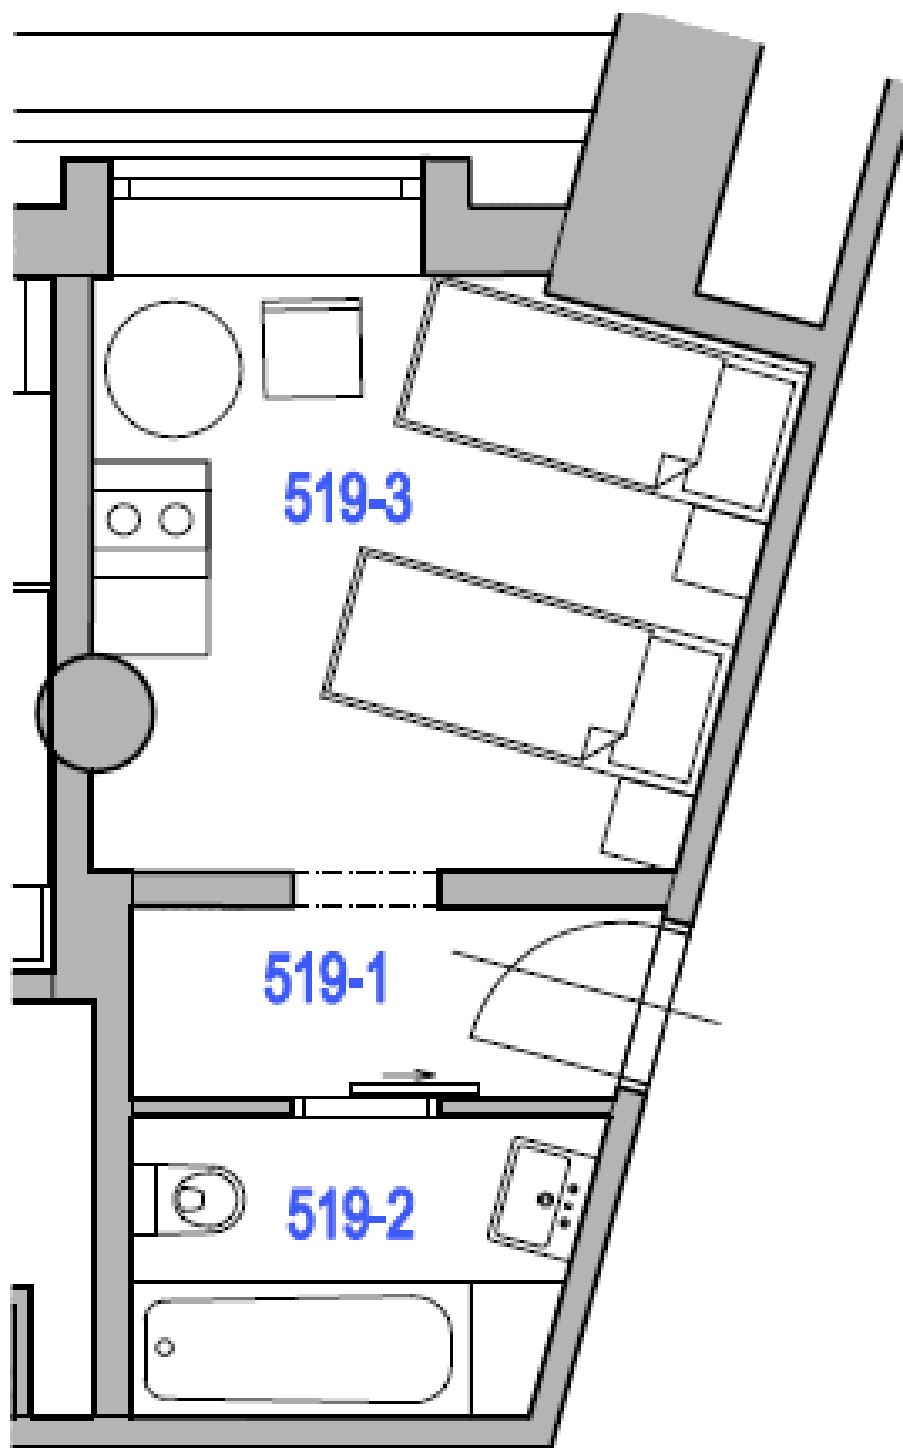


JEDNOTKA : **519**
DISPOZICE: 1 + KK
CENA: **2.790.000KČ**
PODLAŽÍ: 5.NP

(JINÝ NEBYTOVÝ PROSTOR, ZPŮSOB VUŽITÍ: UBYTOVACÍ JEDNOTKA)

PODLAHOVÁ PLOCHA:	16.80 m²
519-1: PŘEDSÍŇ	2.59 m ²
519-2: KOUPELNA	3.50 m ²
519-3: OBYTNÁ MÍSTNOST	10.00 m ²



PŮDORYS 5.NP

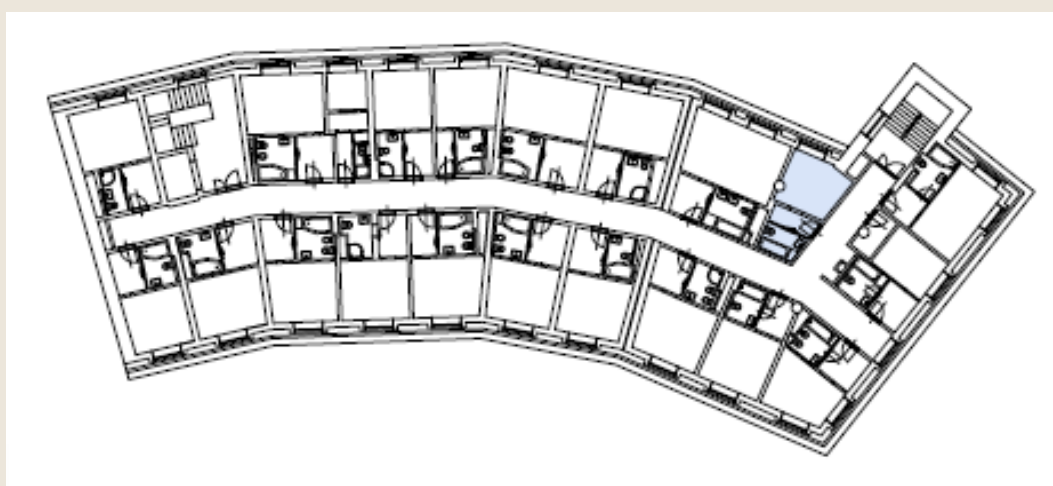

0 1 2 3 4 5 6m



PLÁNEK I VIZUALIZACE JSOU POUZE ILLUSTRACNÍ. NÁZVY, POPIS A PLOŠNÉ VÝMĚRY JOSU ILLUSTRACNÍ. DEVELOPER SI VYHRAZUJE PRÁVO ZMĚNY. PODLAHOVÁ PLOCHA-VEŠKERÁ VNITŘNÍ PLOCHA JEDNOTKY VYMEZENA OHRANIČUJÍCÍMI KONSTRUKCEMI JENDOTKY, VČETNĚ VŠECH ZASTAVĚNÝCH PLOCH JAKO JSOU NOSNÉ STĚNY I PŘÍČKY, KOMÍNY, SLOUPY, PILÍŘE, VESTAVĚNÉ SKŘÍNĚ APOD.