

# SUCHDOLSKÉ NÁMĚSTÍ PRAHA 6 - SUCHDOL


JEDNOTKA : **216**  
DISPOZICE: 2 + 1  
CENA: **7.999.000KČ**  
PODLAŽÍ: 2.NP

(JINÝ NEBYTOVÝ PROSTOR, ZPŮSOB VUŽITÍ: UBYTOVACÍ JEDNOTKA)


## PODLAHOVÁ PLOCHA:

**58.00 m<sup>2</sup>**

216-1: PŘEDSÍŇ	3.74 m <sup>2</sup>
216-2: WC	1.86 m <sup>2</sup>
216-3: OBYTNÁ MÍSTNOST	38.38 m <sup>2</sup>
216-4: KOUPELNA	4.74 m <sup>2</sup>
216-5: KUCHYŇ	5.55 m <sup>2</sup>
216-6: BALKON	7.68m <sup>2</sup>

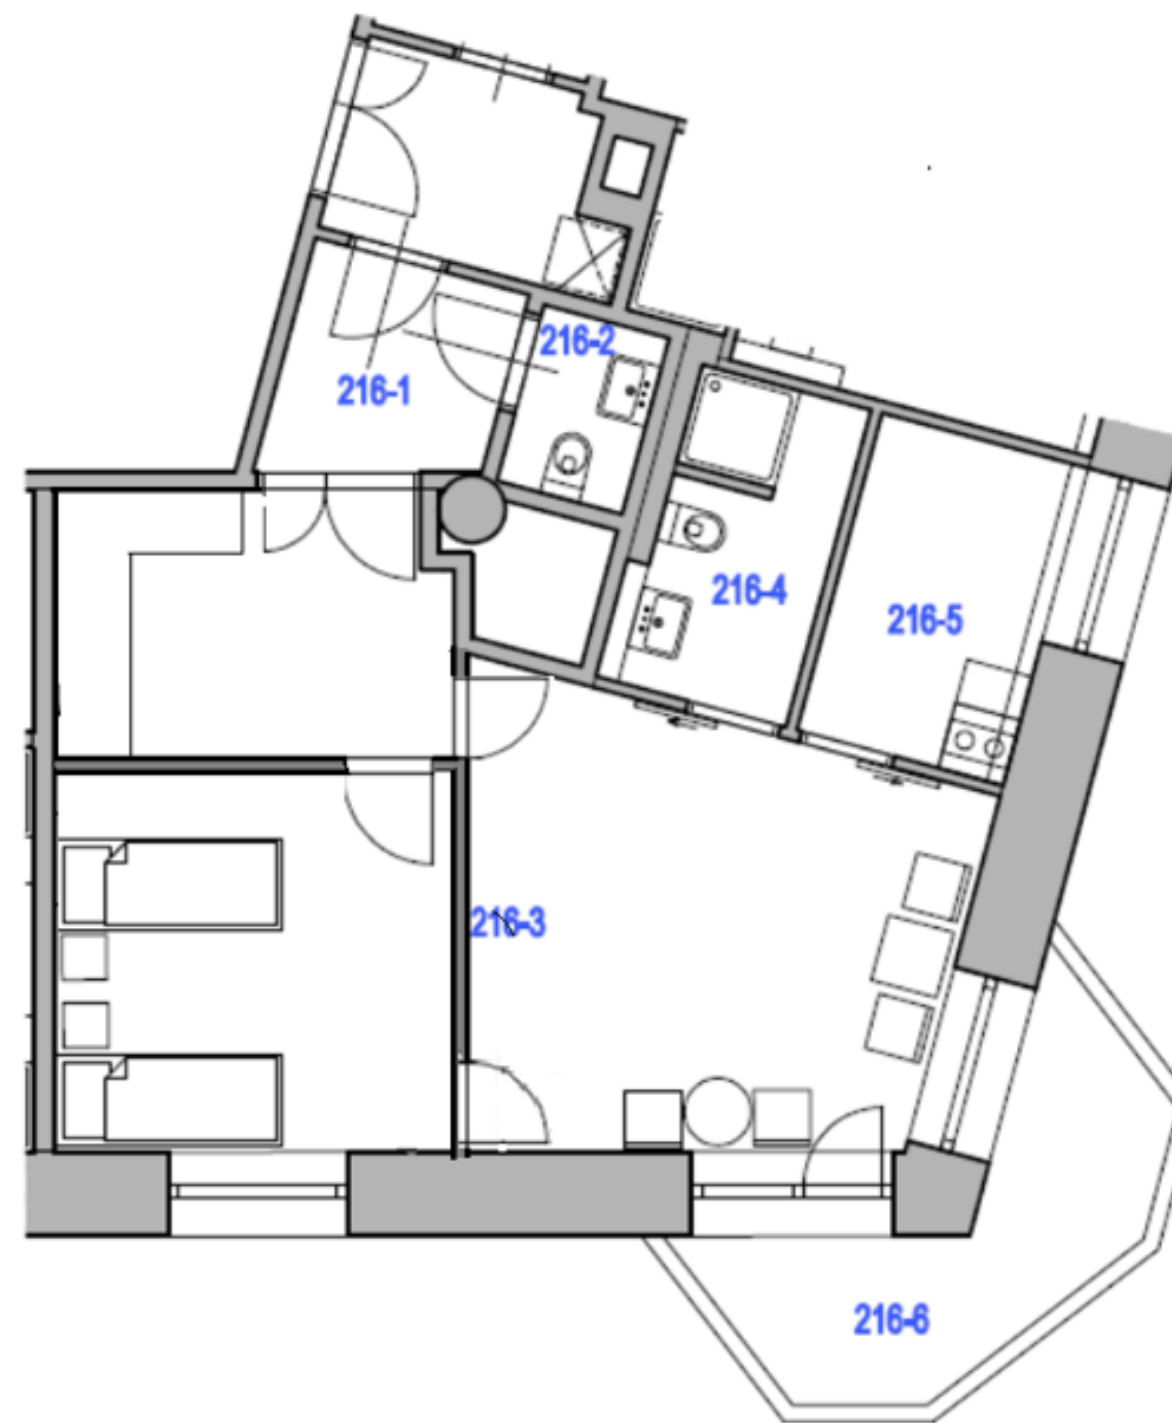

## PŮDORYS 2.NP

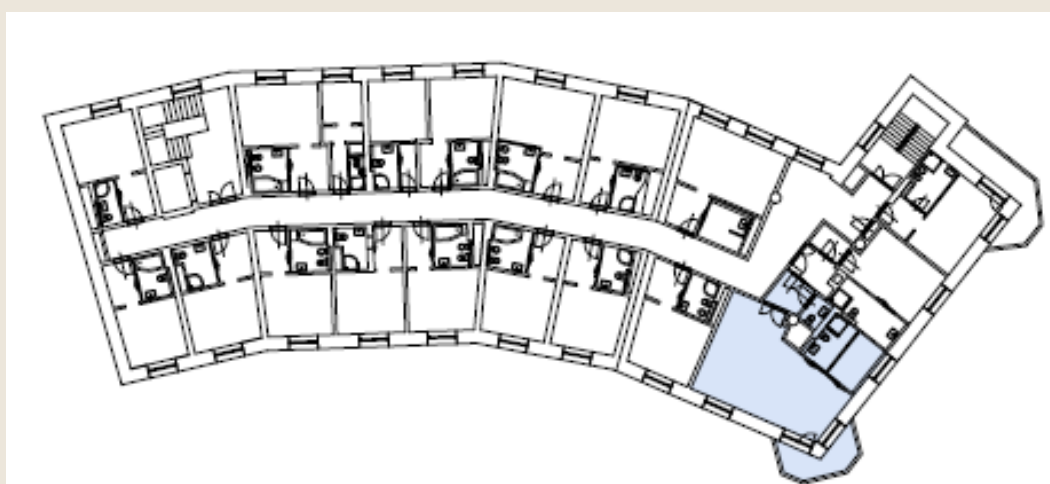

PLÁNEK I VIZUALIZACE JSOU POUZE ILLUSTRACNÍ. NÁZVY, POPIS A PLOŠNÉ VÝMĚRY JOSU ILLUSTRACNÍ. DEVELOPER SI VYHRAZUJE PRÁVO ZMĚNY. PODLAHOVÁ PLOCHA-VEŠKERÁ VNITŘNÍ PLOCHA JEDNOTKY VYMEZENA OHRANIČUJÍCÍMI KONSTRUKCEMI JENDOTKY, VČETNĚ VŠECH ZASTAVĚNÝCH PLOCH JAKO JSOU NOSNÉ STĚNY I PŘÍČKY, KOMÍNY, SLOUPY, PILÍŘE, VESTAVĚNÉ SKŘÍNĚ APOD.