


SUCHDOLSKÉ NÁMĚSTÍ PRAHA 6 - SUCHDOL

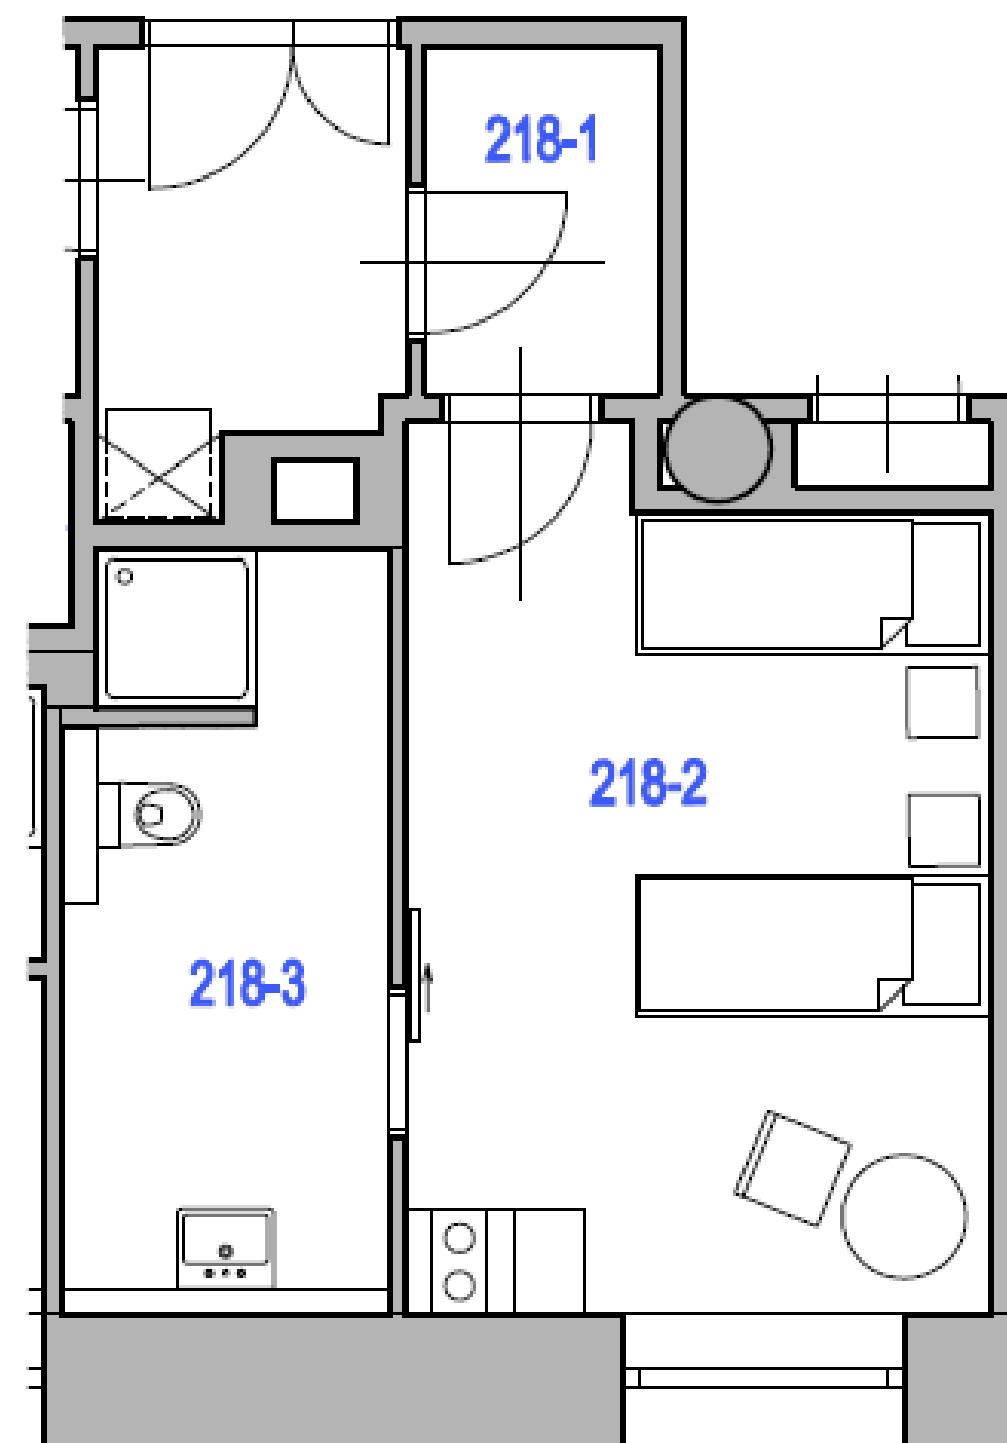

JEDNOTKA : **218**

DISPOZICE: 1 + KK

CENA: **3.999.000KČ**

PODLAŽÍ: 2.NP

(JINÝ NEBYTOVÝ PROSTOR, ZPŮSOB VUŽITÍ: UBYTOVACÍ JEDNOTKA)

PODLAHOVÁ PLOCHA:

26.60 m²

218-1: PŘEDSÍŇ

2.60 m²

218-2: KOUPELNA

15.60 m²

218-3: OBYTNÁ MÍSTNOST

7.83 m²



PŮDORYS 2.NP



0 1 2 3 4 5 6m



PLÁNEK I VIZUALIZACE JSOU POUZE ILLUSTRACNÍ. NÁZVY, POPIS A PLOŠNÉ VÝMĚRY JOSU ILLUSTRACNÍ. DEVELOPER SI VYHRAZUJE PRÁVO ZMĚNY. PODLAHOVÁ PLOCHA-VEŠKERÁ VNITŘNÍ PLOCHA JEDNOTKY VYMEZENA OHRANIČUJÍCÍMI KONSTRUKCEMI JENDOTKY, VČETNĚ VŠECH ZASTAVĚNÝCH PLOCH JAKO JSOU NOSNÉ STĚNY I PŘÍČKY, KOMÍNY, SLOUPY, PILÍŘE, VESTAVĚNÉ SKŘÍNĚ APOD.