



SUCHDOLSKÉ NÁMĚSTÍ PRAHA 6 - SUCHDOL

PŮDORYS 3.NP

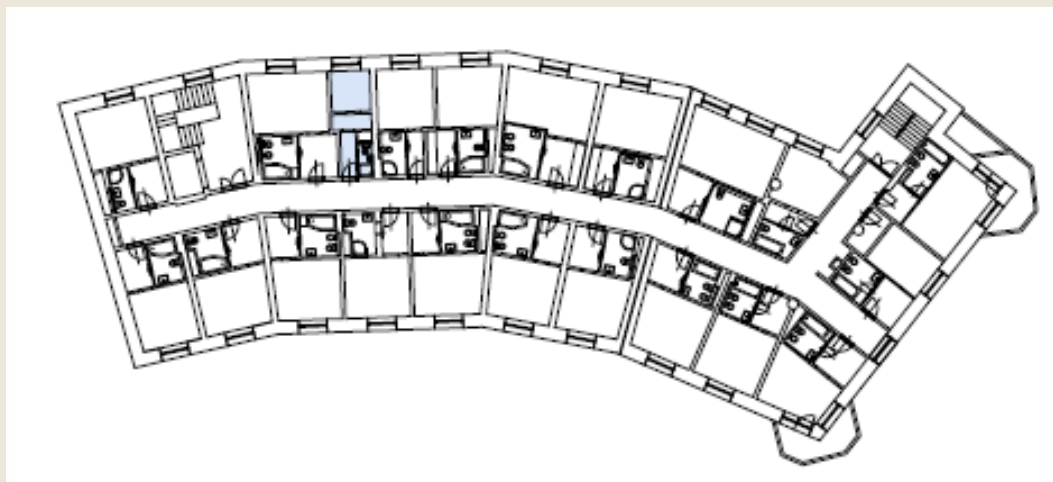

0 1 2 3 4 5 6m

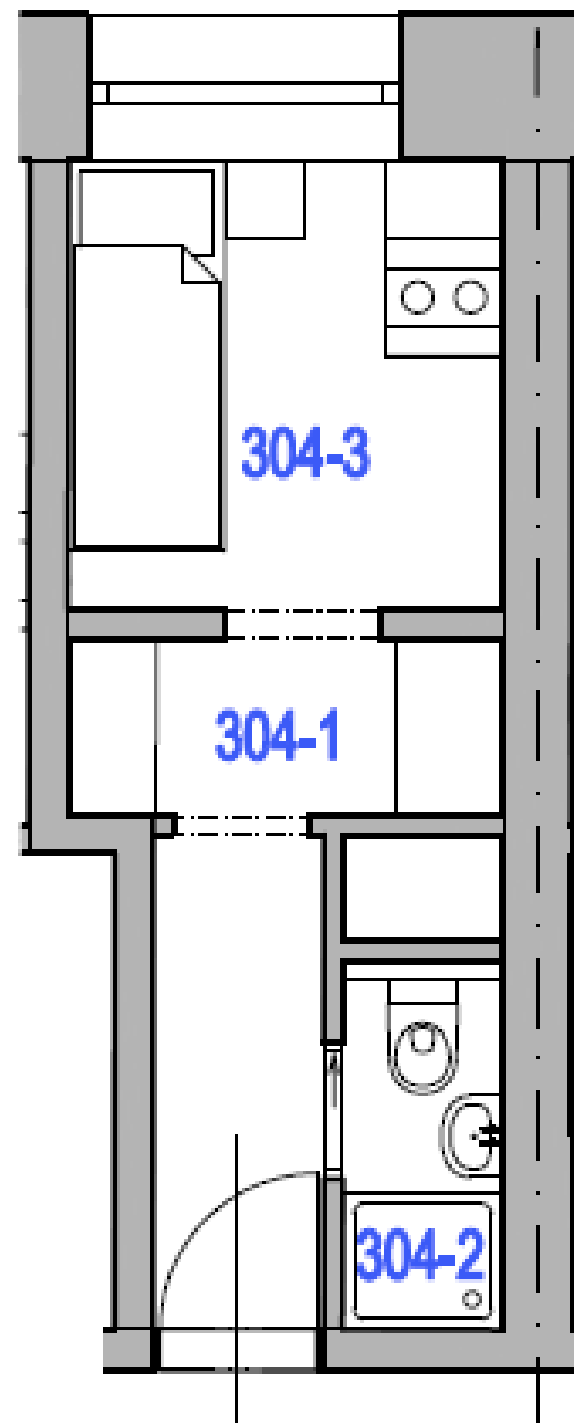

JEDNOTKA : **304**
DISPOZICE: 1 + KK
PODLAŽÍ: 3.NP

(JINÝ NEBYTOVÝ PROSTOR, ZPŮSOB VUŽITÍ: UBYTOVACÍ JEDNOTKA)

PODLAHOVÁ PLOCHA:

11.50 m²

304-1: PŘEDSÍŇ

4.27 m²

304-2: KOUPELNA

1.54 m²

304-3: OBYTNÁ MÍSTNOST

5.11 m²



PLÁNEK I VIZUALIZACE JSOU POUZE ILLUSTRACNÍ. NÁZVY, POPIS A PLOŠNÉ VÝMĚRY JOSU ILLUSTRACNÍ. DEVELOPER SI VYHRAZUJE PRÁVO ZMĚNY. PODLAHOVÁ PLOCHA-VEŠKERÁ VNITŘNÍ PLOCHA JEDNOTKY VYMEZENA OHRANIČUJÍCÍMI KONSTRUKCEMI JENDOTKY, VČETNĚ VŠECH ZASTAVĚNÝCH PLOCH JAKO JSOU NOSNÉ STĚNY I PŘÍČKY, KOMÍNY, SLOUPY, PILÍŘE, VESTAVĚNÉ SKŘÍNĚ APOD.