


SUCHDOLSKÉ NÁMĚSTÍ PRAHA 6 - SUCHDOL

JEDNOTKA : **408**

DISPOZICE: 1 + KK

PODLAŽÍ: 4.NP

(JINÝ NEBYTOVÝ PROSTOR, ZPŮSOB VUŽITÍ: UBYTOVACÍ JEDNOTKA)

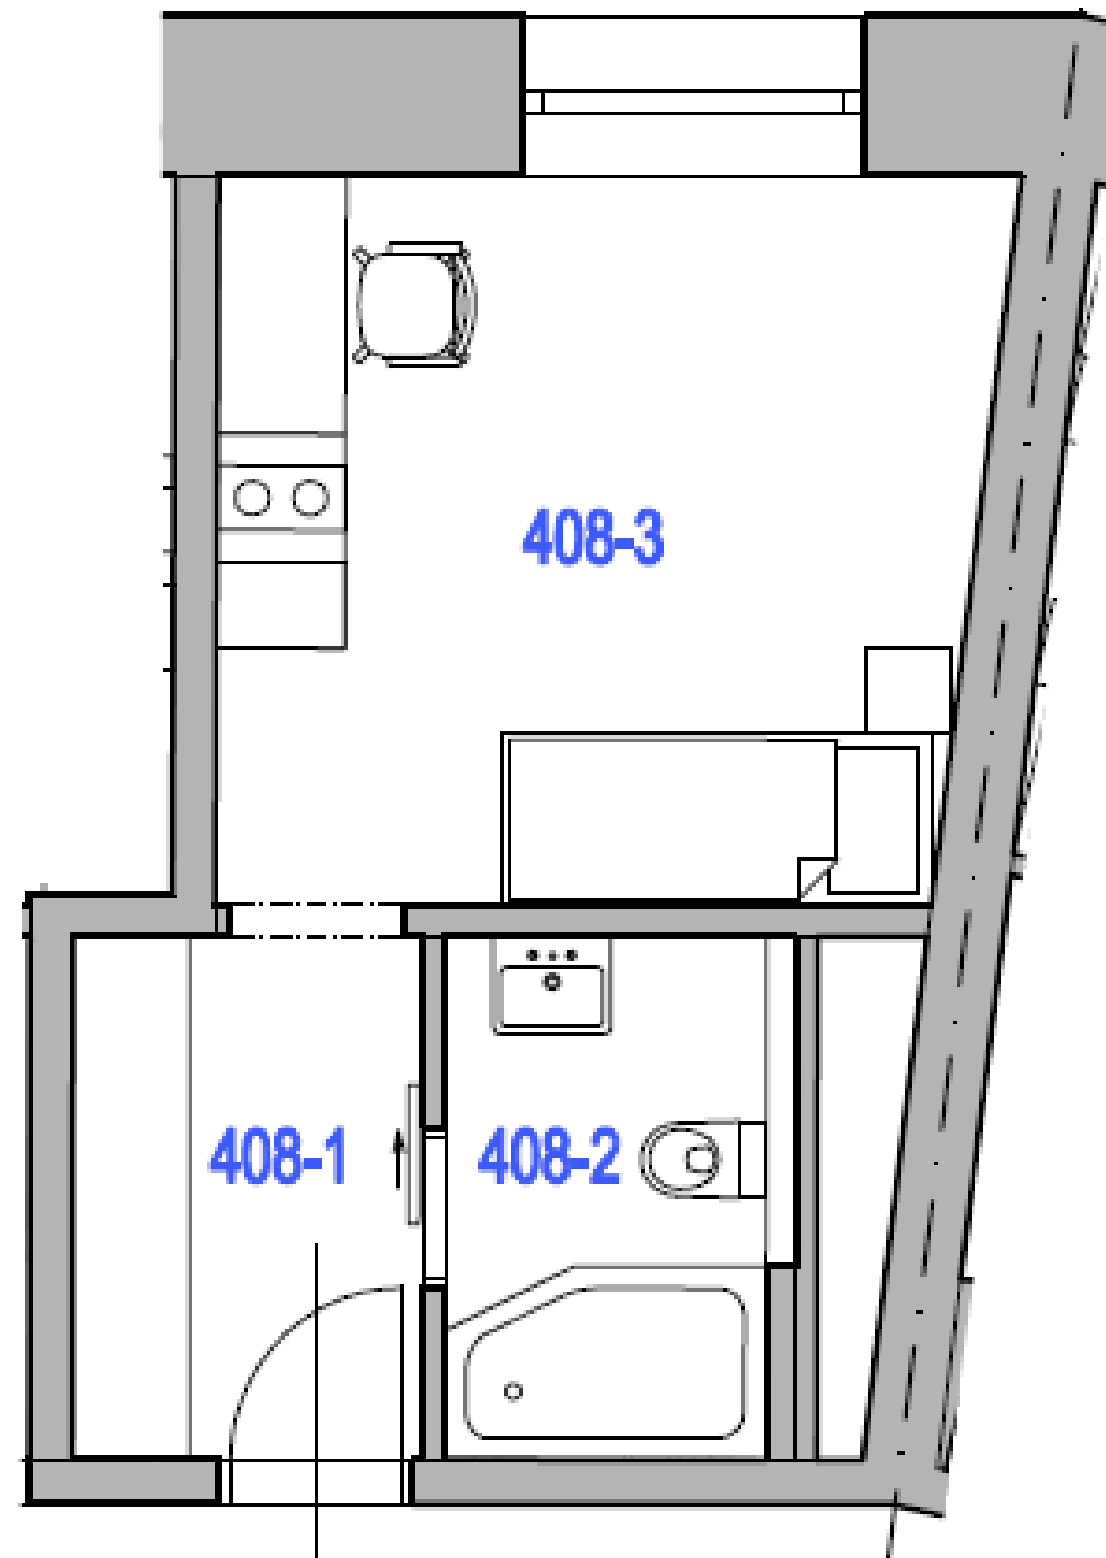

PODLAHOVÁ PLOCHA:

20.80 m²

408-1: PŘEDSÍŇ

4.00 m²

408-2: KOUPELNA

3.87 m²

408-3: OBYTNÁ MÍSTNOST

12.06 m²

+ KOMORA

..... m²



PŮDORYS 4.NP



0 1 2 3 4 5 6m



TENTO PLÁNEK JE POUZE ILUSTRACNÍ. NÁZVY, POPIS A PLOŠNÉ VÝMĚRY JOSU ILUSTRACNÍ.
DEVELOPER SI VYHRAZUJE PRÁVO ZMĚNY. PODLAHOVÁ PLOCHA-VEŠKERÁ VNITŘNÍ PLOCHA
JEDNOTKY VYMEZENA OHRANIČUJÍCÍMI KONSTRUKCEMI JENDOTKY, VČETNĚ VŠECH ZASTAVĚNÝCH
PLOCH JAKO JSOU NOSNÉ STĚNY I PŘÍČKY, KOMÍNY, SLOUPY, PILÍŘE, VESTAVĚNÉ SKŘÍNĚ APOD.