


SUCHDOLSKÉ NÁMĚSTÍ PRAHA 6 - SUCHDOL

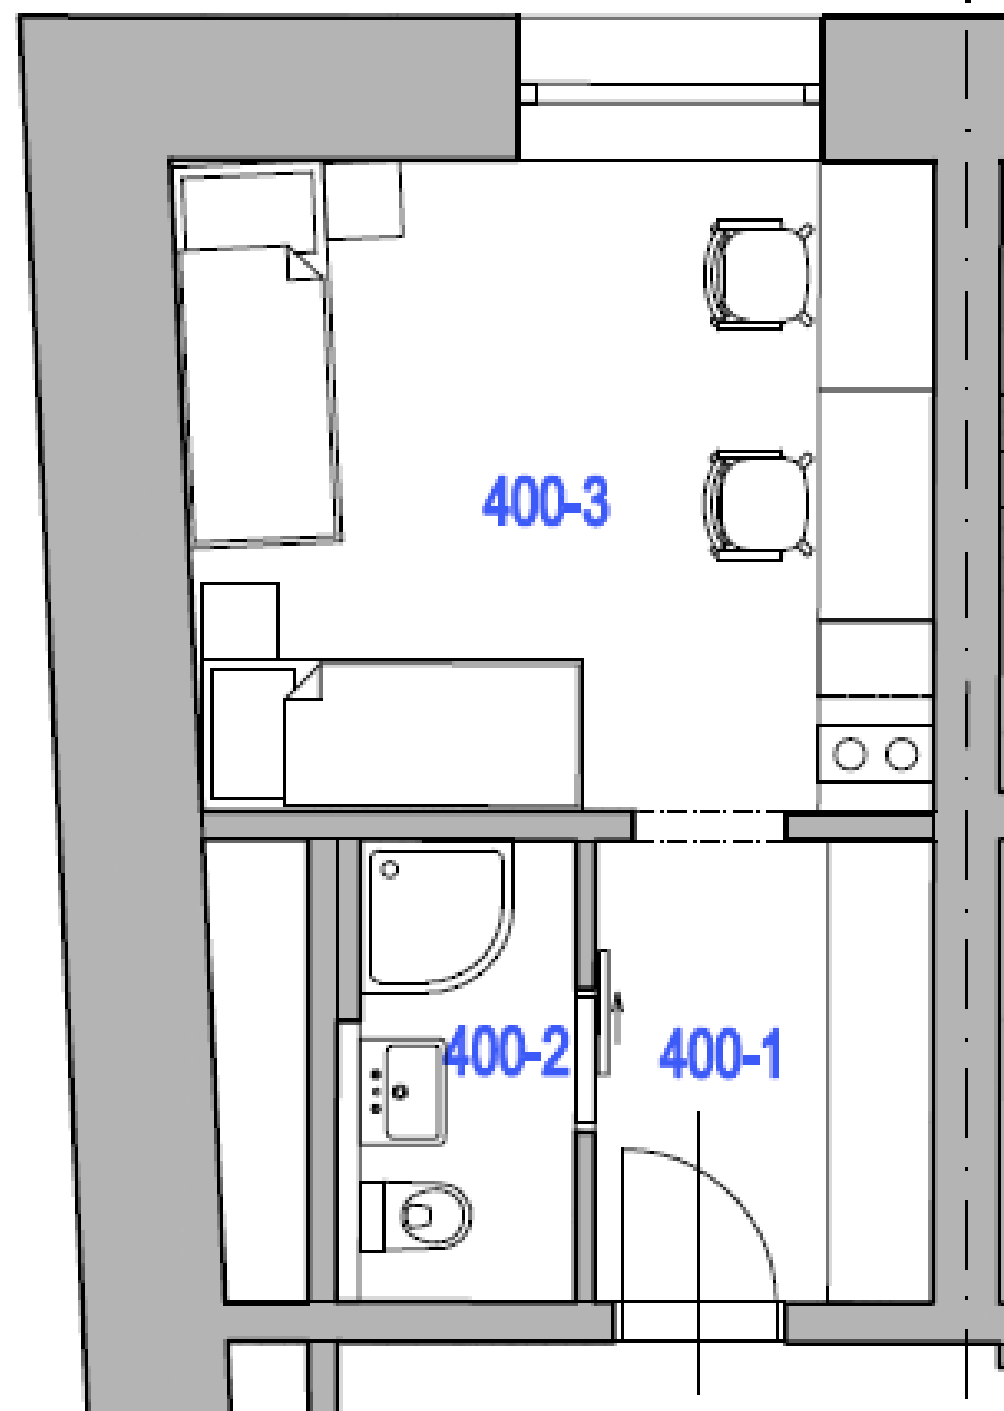

JEDNOTKA : **400**
DISPOZICE: 1 + KK
PODLAŽÍ: 4.NP

(JINÝ NEBYTOVÝ PROSTOR, ZPŮSOB VUŽITÍ: UBYTOVACÍ JEDNOTKA)

PODLAHOVÁ PLOCHA:

21.50 m²

400-1: PŘEDSÍŇ

4.28 m²

400-2: KOUPELNA


2.91 m²

400-3: OBYTNÁ MÍSTNOST

13.35 m²



PŮDORYS 4.NP

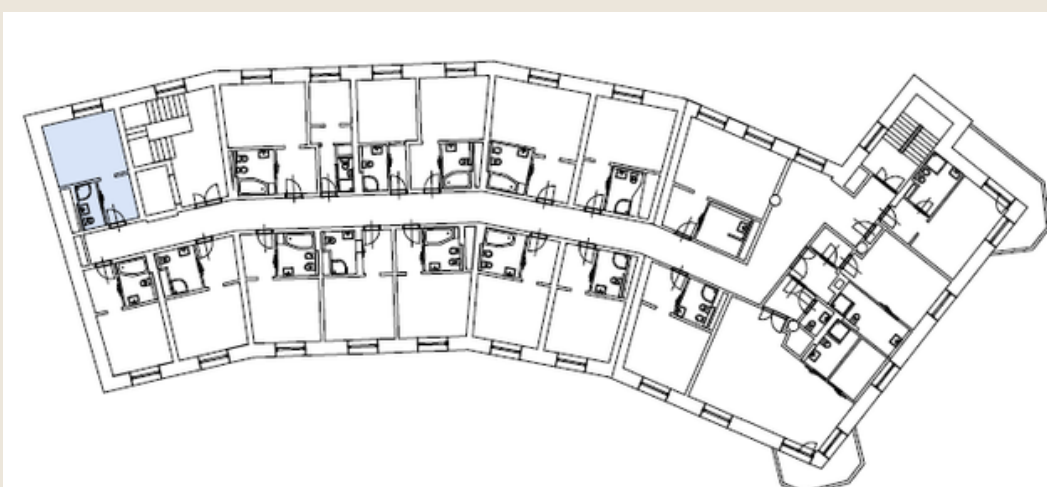

PLÁNEK I VIZUALIZACE JSOU POUZE ILLUSTRACNÍ. NÁZVY, POPIS A PLOŠNÉ VÝMĚRY JOSU ILLUSTRACNÍ. DEVELOPER SI VYHRAZUJE PRÁVO ZMĚNY. PODLAHOVÁ PLOCHA-VEŠKERÁ VNITŘNÍ PLOCHA JEDNOTKY VYMEZENA OHRANIČUJÍCÍMI KONSTRUKCEMI JENDOTKY, VČETNĚ VŠECH ZASTAVĚNÝCH PLOCH JAKO JSOU NOSNÉ STĚNY I PŘÍČKY, KOMÍNY, SLOUPY, PILÍŘE, VESTAVĚNÉ SKŘÍNĚ APOD.