


SUCHDOLSKÉ NÁMĚSTÍ PRAHA 6 - SUCHDOL

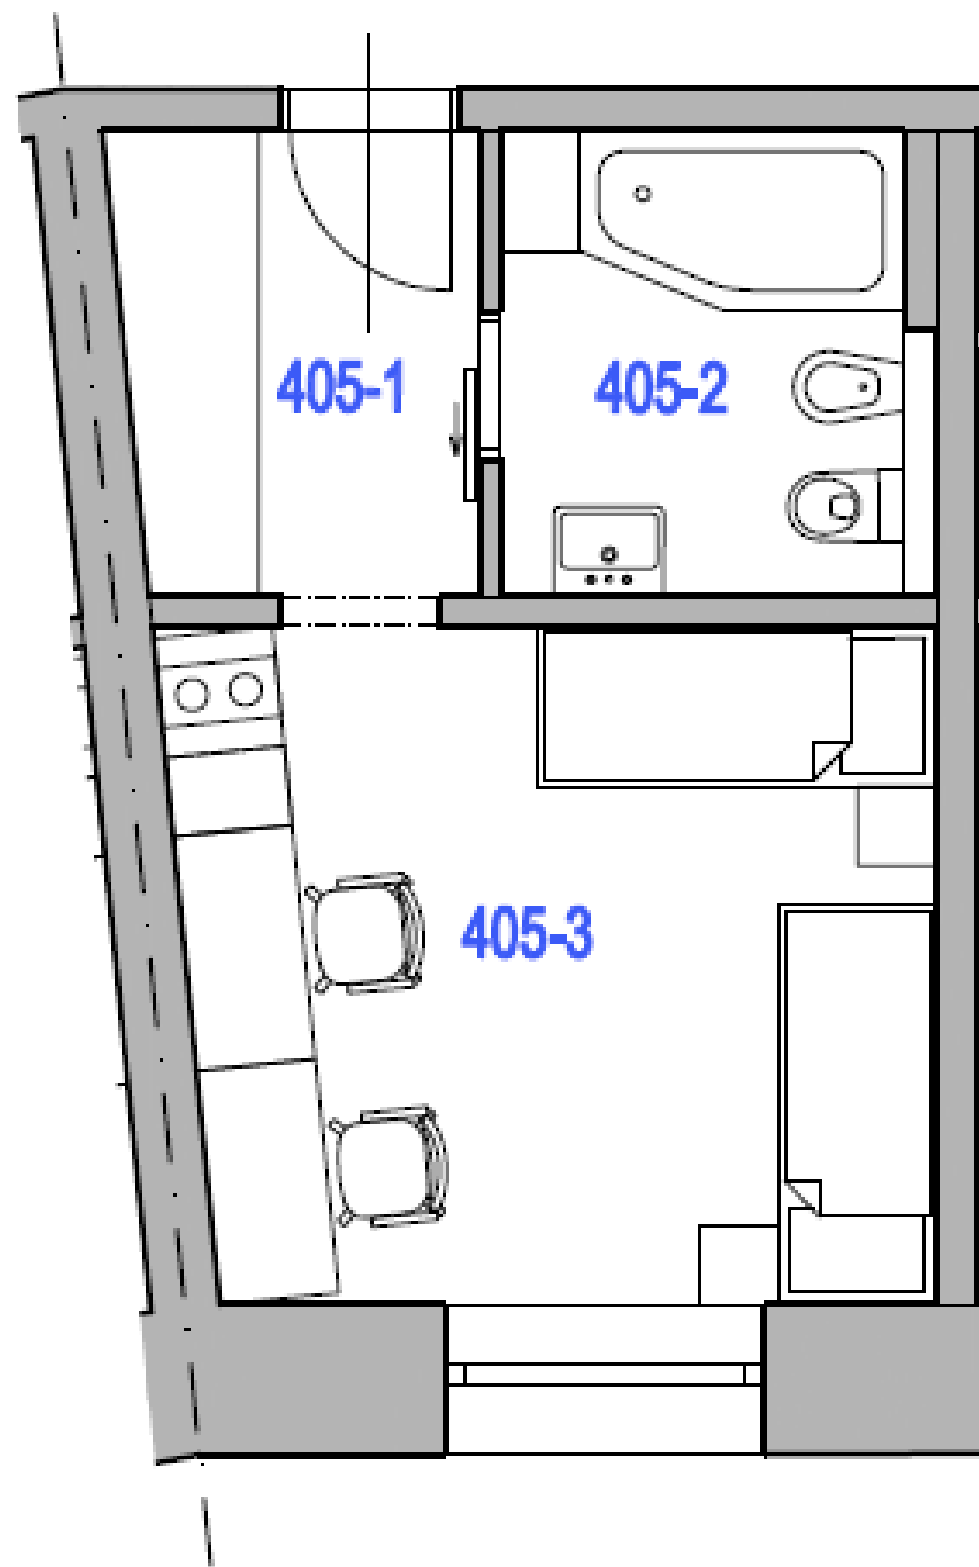

JEDNOTKA : **405**
DISPOZICE: 1 + KK
CENA: **3.549.000KČ**
PODLAŽÍ: 4.NP

(JINÝ NEBYTOVÝ PROSTOR, ZPŮSOB VUŽITÍ: UBYTOVACÍ JEDNOTKA)

PODLAHOVÁ PLOCHA:

22.90 m²

405-1: PŘEDSÍŇ

4.15 m²

405-2: KOUPELNA

4.96 m²

405-3: OBYTNÁ MÍSTNOST

12.82 m²



PŮDORYS 4.NP



0 1 2 3 4 5 6m



PLÁNEK I VIZUALIZACE JSOU POUZE ILLUSTRACNÍ. NÁZVY, POPIS A PLOŠNÉ VÝMĚRY JOSU ILLUSTRACNÍ. DEVELOPER SI VYHRAZUJE PRÁVO ZMĚNY. PODLAHOVÁ PLOCHA-VEŠKERÁ VNITŘNÍ PLOCHA JEDNOTKY VYMEZENA OHRANIČUJÍCÍMI KONSTRUKCEMI JENDOTKY, VČETNĚ VŠECH ZASTAVĚNÝCH PLOCH JAKO JSOU NOSNÉ STĚNY I PŘÍČKY, KOMÍNY, SLOUPY, PILÍŘE, VESTAVĚNÉ SKŘÍNĚ APOD.