



SUCHDOLSKÉ NÁMĚSTÍ

PRAHA 6 - SUCHDOL

PŮDORYS 5.NP

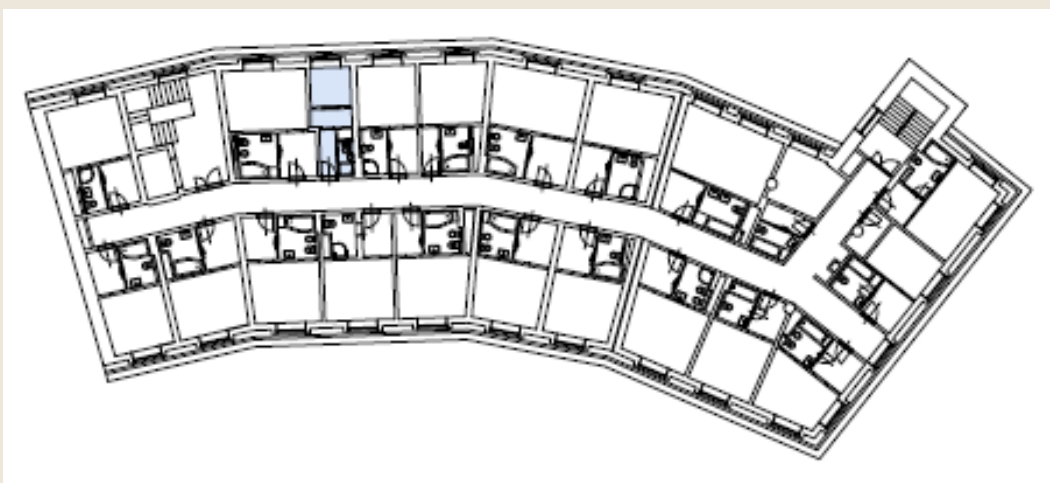

0 1 2 3 4 5 6m

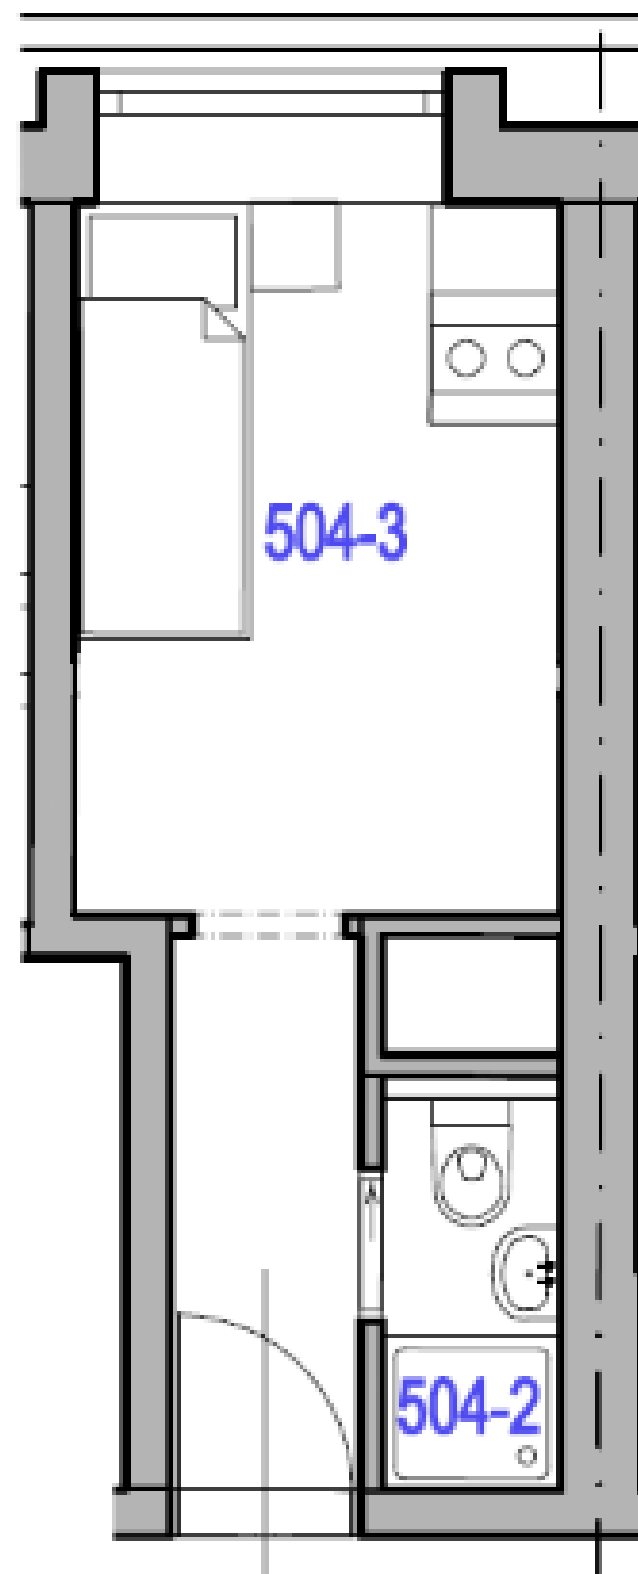

JEDNOTKA : **504**

DISPOZICE: 1 + KK

PODLAŽÍ: 5.NP

(JINÝ NEBYTOVÝ PROSTOR, ZPŮSOB VUŽITÍ: UBYTOVACÍ JEDNOTKA)

PODLAHOVÁ PLOCHA:

11.20 m²

504-1: PŘEDSÍŇ

4.49 m²

504-2: KOUPELNA

1.54 m²

504-3: OBYTNÁ MÍSTNOST

4.67 m²



PLÁNEK I VIZUALIZACE JSOU POUZE ILLUSTRACNÍ. NÁZVY, POPIS A PLOŠNÉ VÝMĚRY JOSU ILLUSTRACNÍ. DEVELOPER SI VYHRAZUJE PRÁVO ZMĚNY. PODLAHOVÁ PLOCHA-VEŠKERÁ VNITŘNÍ PLOCHA JEDNOTKY VYMEZENA OHRANIČUJÍCÍMI KONSTRUKCEMI JENDOTKY, VČETNĚ VŠECH ZASTAVĚNÝCH PLOCH JAKO JSOU NOSNÉ STĚNY I PŘÍČKY, KOMÍNY, SLOUPY, PILÍŘE, VESTAVĚNÉ SKŘÍNĚ APOD.