


# SUCHDOLSKÉ NÁMĚSTÍ PRAHA 6 - SUCHDOL

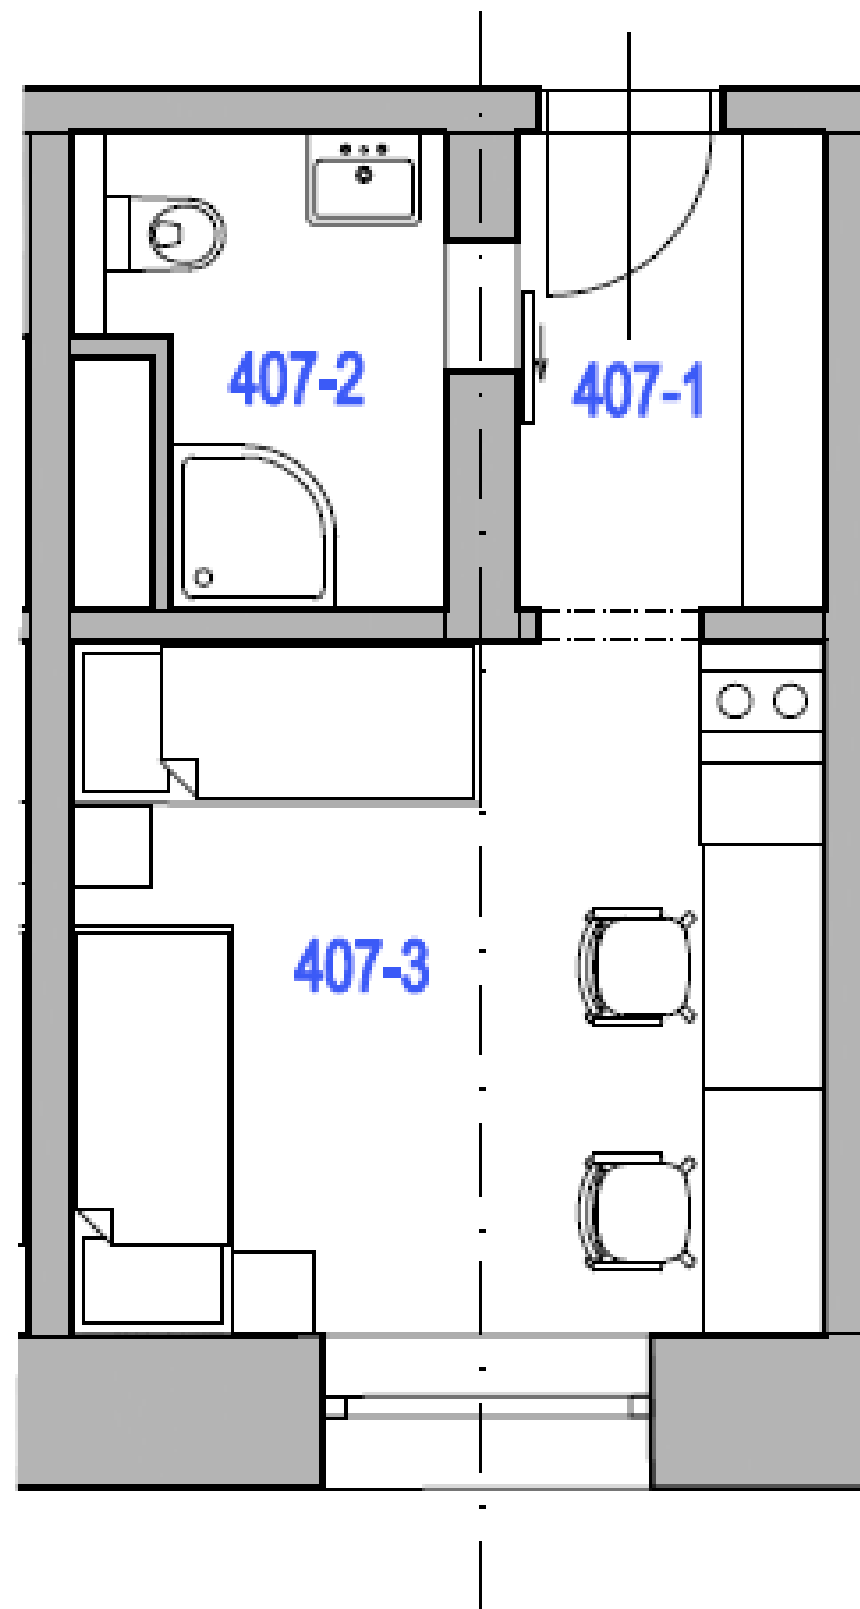

JEDNOTKA : **407**  
DISPOZICE: 1 + KK  
PODLAŽÍ: 4.NP

(JINÝ NEBYTOVÝ PROSTOR, ZPŮSOB VUŽITÍ: UBYTOVACÍ JEDNOTKA)

**PODLAHOVÁ PLOCHA:**

**21.00 m<sup>2</sup>**

407-1: PŘEDSÍŇ

3.50 m<sup>2</sup>

407-2: KOUPELNA


3.63 m<sup>2</sup>

407-3: OBYTNÁ MÍSTNOST

12.53 m<sup>2</sup>



PŮDORYS 4.NP

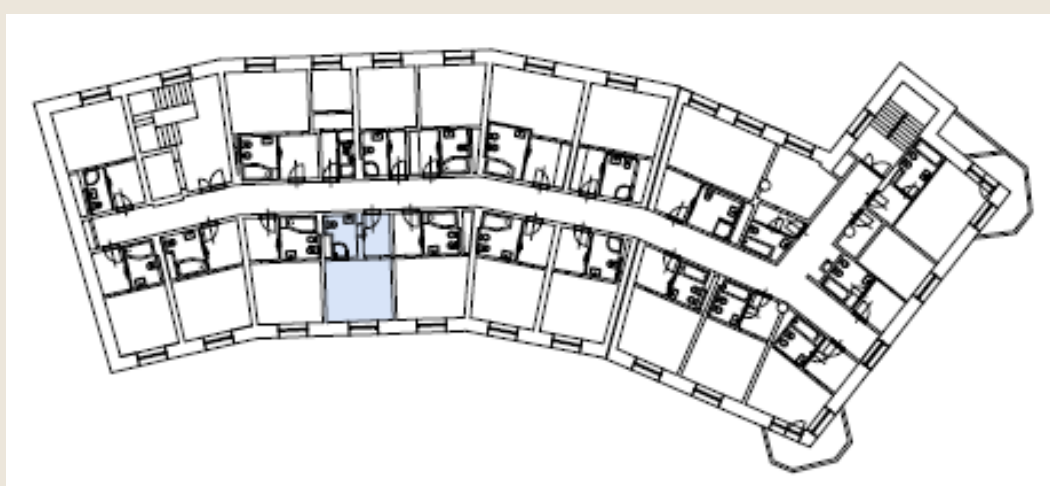

0 1 2 3 4 5 6m



TENTO PLÁNEK JE POUZE ILUSTRACNÍ. NÁZVY, POPIS A PLOŠNÉ VÝMĚRY JOSU ILUSTRACNÍ.  
DEVELOPER SI VYHRAZUJE PRÁVO ZMĚNY. PODLAHOVÁ PLOCHA-VEŠKERÁ VNIŘNÍ PLOCHA  
JEDNOTKY VYMEZENA OHRANIČUJICÍMI KONSTRUKCEMI JENDOTKY, VČETNĚ VŠECH ZASTAVĚNÝCH  
PLOCH JAKO JSOU NOSNÉ STĚNY I PŘÍČKY, KOMÍNY, SLOUPY, PILÍŘE, VESTAVĚNÉ SKŘÍŇĚ APOD.