



SUCHDOLSKÉ NÁMĚSTÍ PRAHA 6 - SUCHDOL

PŮDORYS 3.NP

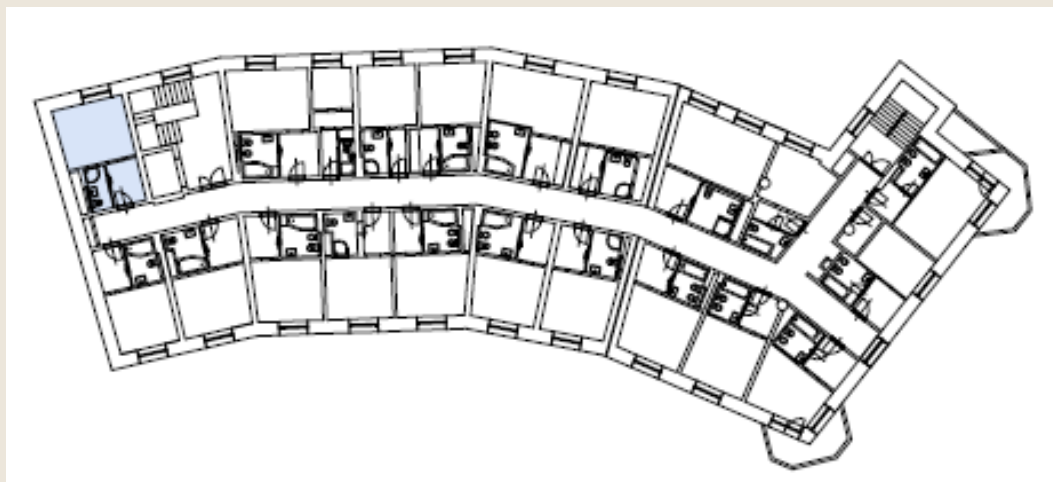

0 1 2 3 4 5 6m

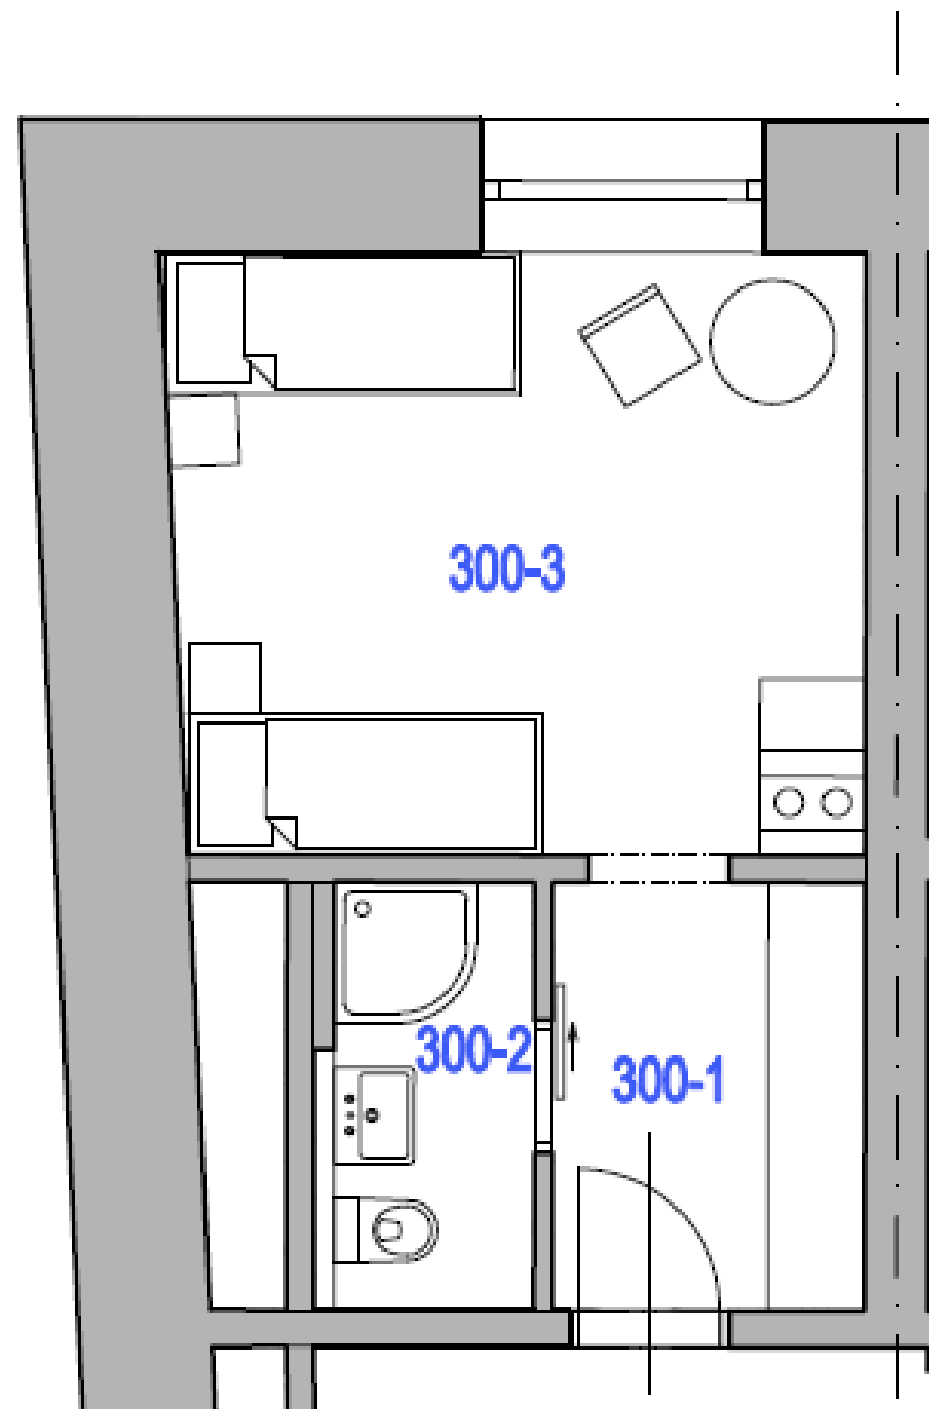

JEDNOTKA : **300**

DISPOZICE: 1 + KK

PODLAŽÍ: 3.NP

(JINÝ NEBYTOVÝ PROSTOR, ZPŮSOB VUŽITÍ: UBYTOVACÍ JEDNOTKA)

PODLAHOVÁ PLOCHA:

21.50 m²

300-1: PŘEDSÍŇ

4.28 m²

300-2: KOUPELNA

2.91 m²

300-3: OBYTNÁ MÍSTNOST

13.35 m²



PLÁNEK I VIZUALIZACE JSOU POUZE ILLUSTRACNÍ. NÁZVY, POPIS A PLOŠNÉ VÝMĚRY JOSU ILLUSTRACNÍ. DEVELOPER SI VYHRAZUJE PRÁVO ZMĚNY. PODLAHOVÁ PLOCHA-VEŠKERÁ VNITŘNÍ PLOCHA JEDNOTKY VYMEZENA OHRANIČUJÍCÍMI KONSTRUKCEMI JENDOTKY, VČETNĚ VŠECH ZASTAVĚNÝCH PLOCH JAKO JSOU NOSNÉ STĚNY I PŘÍČKY, KOMÍNY, SLOUPY, PILÍŘE, VESTAVĚNÉ SKŘÍNĚ APOD.