



SUCHDOLSKÉ NÁMĚSTÍ PRAHA 6 - SUCHDOL

PŮDORYS 5.NP

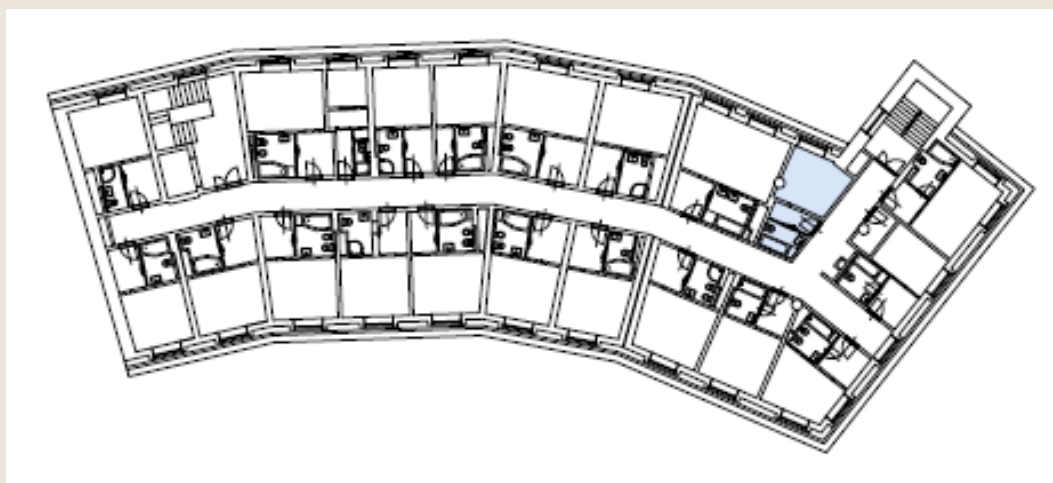

0 1 2 3 4 5 6m

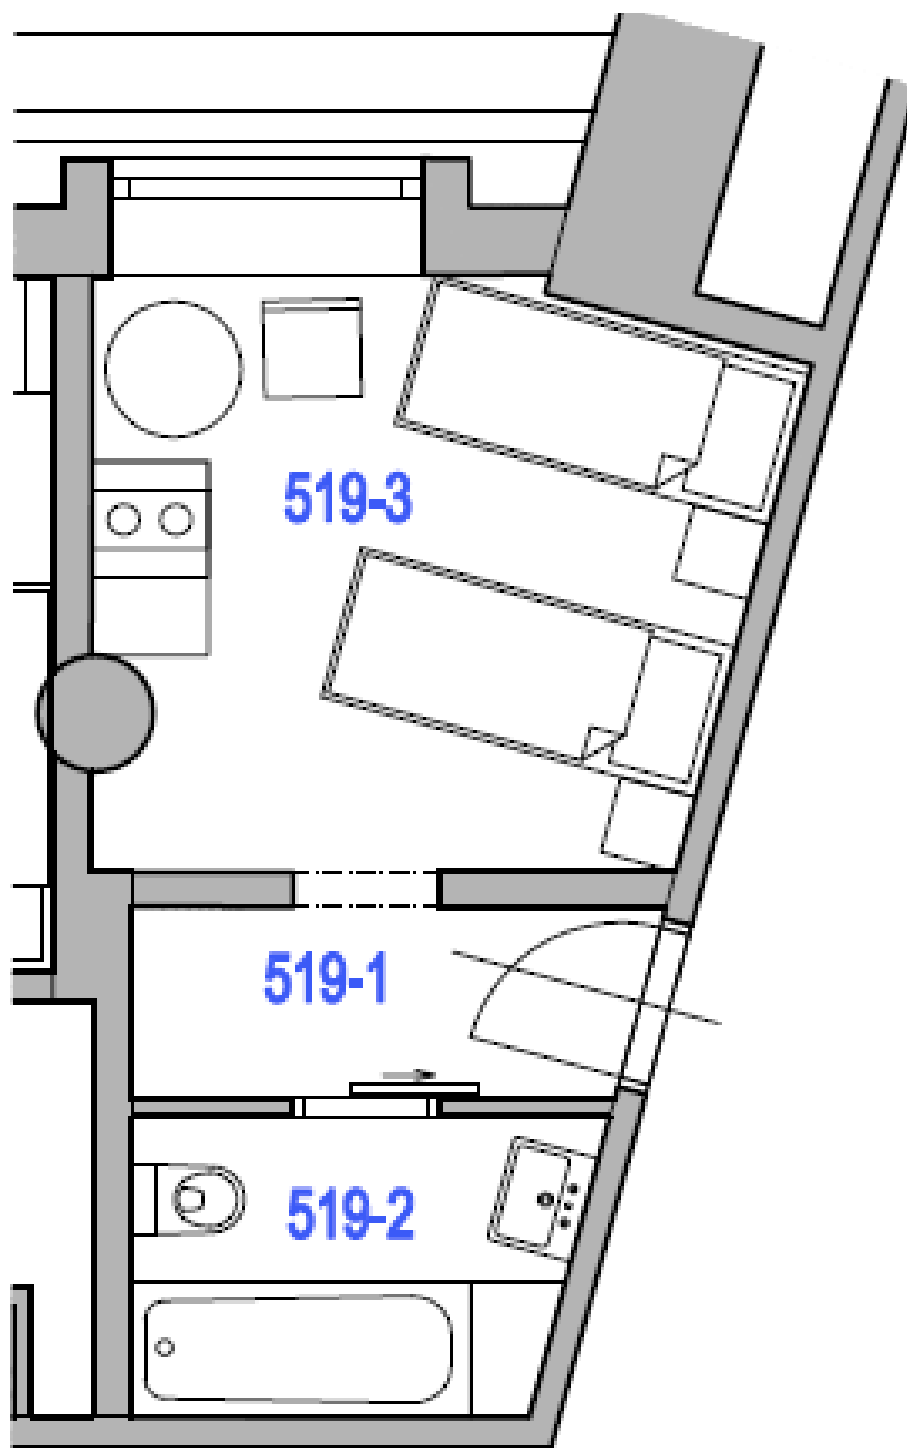

JEDNOTKA : **519**

DISPOZICE: 1 + KK

PODLAŽÍ: 5.NP

(JINÝ NEBYTOVÝ PROSTOR, ZPŮSOB VUŽITÍ: UBYTOVACÍ JEDNOTKA)

PODLAHOVÁ PLOCHA:

16.80 m²

519-1: PŘEDSÍŇ

2.59 m²

519-2: KOUPELNA

3.50 m²

519-3: OBYTNÁ MÍSTNOST

10.00 m²



TENTO PLÁNEK JE POUZE ILUSTRACNÍ. NÁZVY, POPIS A PLOŠNÉ VÝMĚRY JOSU ILUSTRACNÍ.
DEVELOPER SI VYHRAZUJE PRÁVO ZMĚNY. PODLAHOVÁ PLOCHA-VEŠKERÁ VNIŘNÍ PLOCHA
JEDNOTKY VYMEZENA OHRANIČUJICÍMI KONSTRUKCEMI JENDOTKY, VČETNĚ VŠECH ZASTAVĚNÝCH
PLOCH JAKO JSOU NOSNÉ STĚNY I PŘÍČKY, KOMÍNY, SLOUPY, PILÍŘE, VESTAVĚNÉ SKŘÍNĚ APOD.