


# SUCHDOLSKÉ NÁMĚSTÍ PRAHA 6 - SUCHDOL

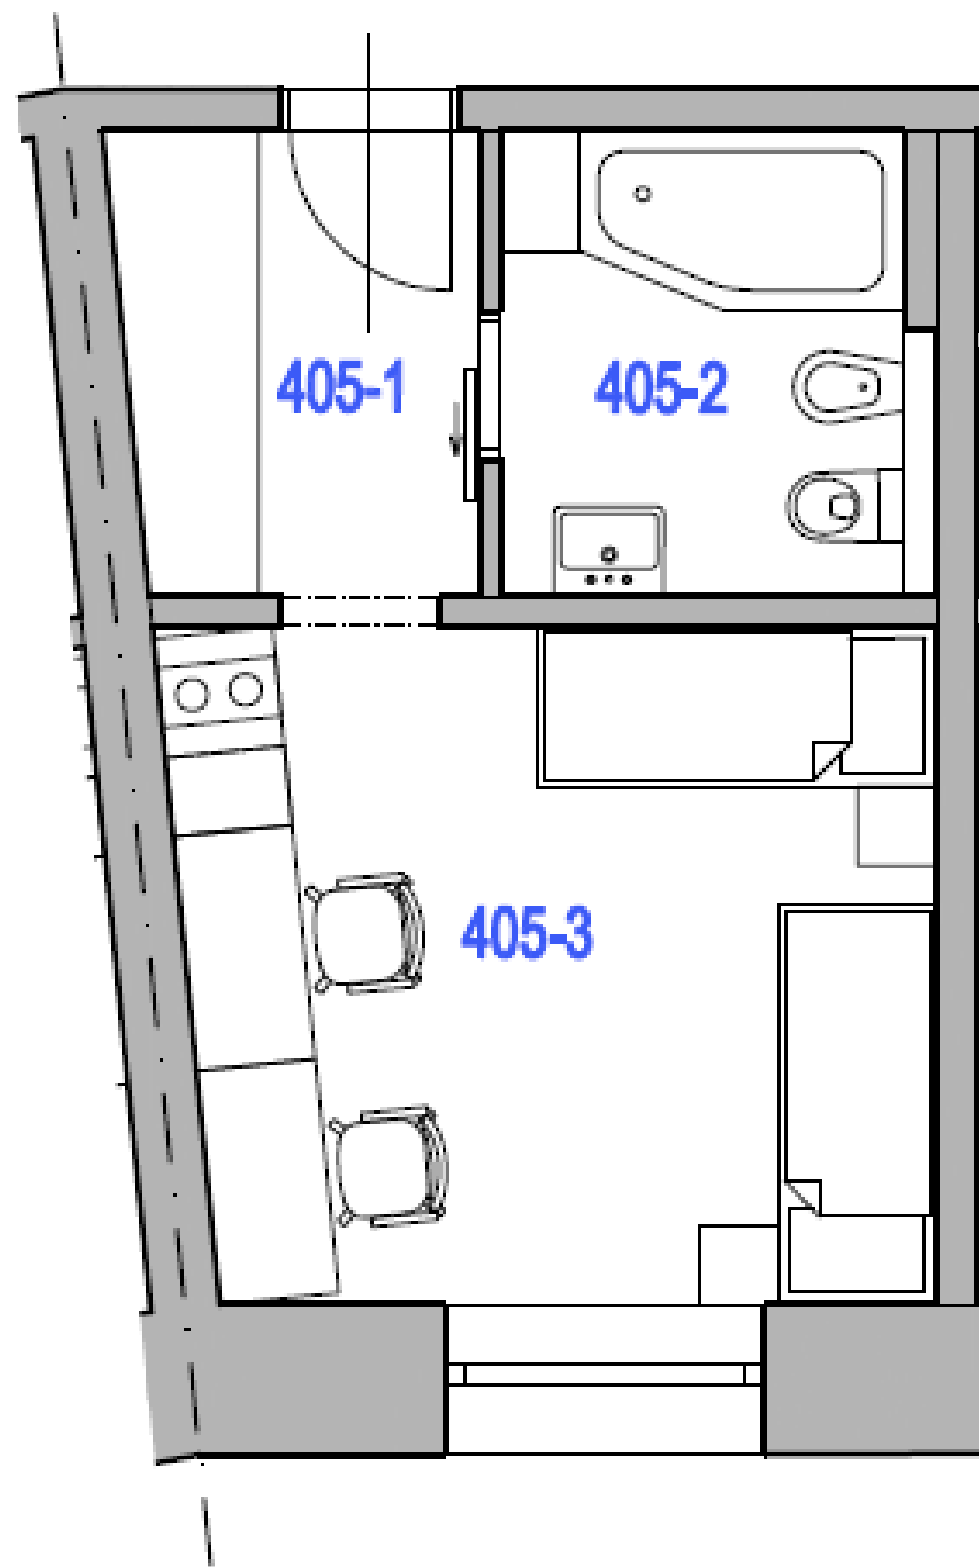

JEDNOTKA : **405**  
DISPOZICE: 1 + KK  
PODLAŽÍ: 4.NP

(JINÝ NEBYTOVÝ PROSTOR, ZPŮSOB VUŽITÍ: UBYTOVACÍ JEDNOTKA)


**PODLAHOVÁ PLOCHA:**

**22.90 m<sup>2</sup>**

405-1: PŘEDSÍŇ	4.15 m <sup>2</sup>
405-2: KOUPELNA	4.96 m <sup>2</sup>
405-3: OBYTNÁ MÍSTNOST + KOMORA	12.82 m <sup>2</sup> ..... m <sup>2</sup>



PŮDORYS 4.NP

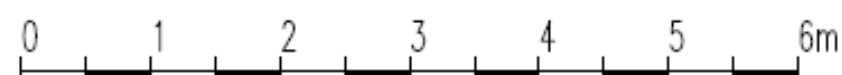

TENTO PLÁNEK JE POUZE ILUSTRACNÍ. NÁZVY, POPIS A PLOŠNÉ VÝMĚRY JOSU ILUSTRACNÍ.  
DEVELOPER SI VYHRÁZUJE PRÁVO ZMĚNY. PODLAHOVÁ PLOCHA-VEŠKERÁ VNITŘNÍ PLOCHA  
JEDNOTKY VYMEZENA OHRANIČUJÍCÍMI KONSTRUKCEMI JENDOTKY, VČETNĚ VŠECH ZASTAVĚNÝCH  
PLOCH JAKO JSOU NOSNÉ STĚNY I PŘÍČKY, KOMÍNY, SLOUPY, PILÍŘE, VESTAVĚNÉ SKŘÍNĚ APOD.