


# SUCHDOLSKÉ NÁMĚSTÍ PRAHA 6 - SUCHDOL

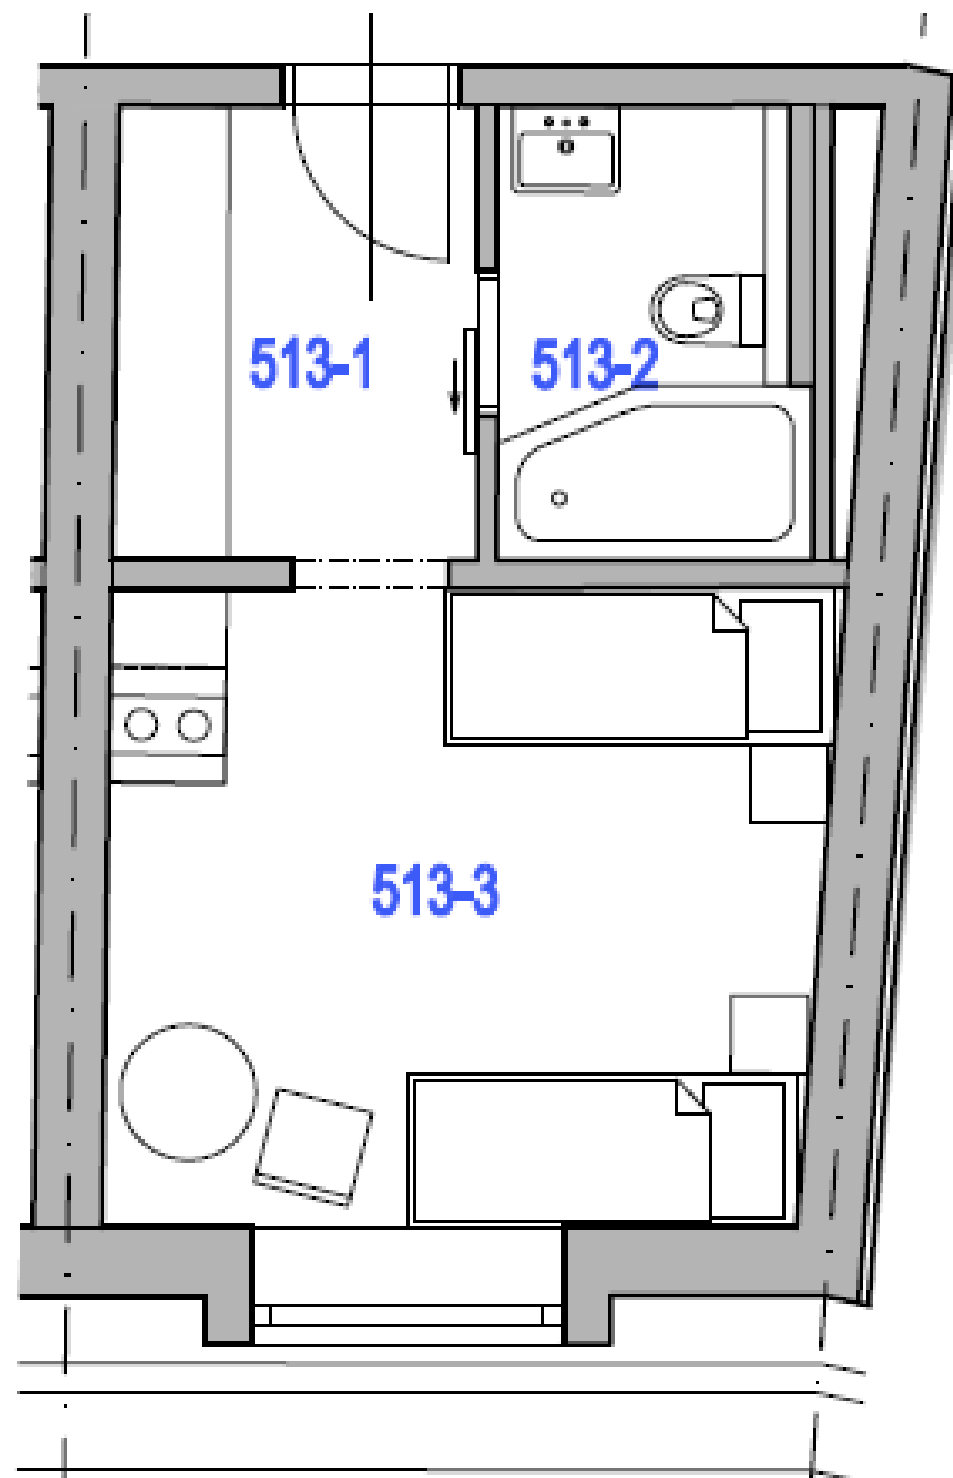

JEDNOTKA : **513**

DISPOZICE: 1 + KK

CENA: **3.190.000KČ**

PODLAŽÍ: 5.NP

(JINÝ NEBYTOVÝ PROSTOR, ZPŮSOB VUŽITÍ: UBYTOVACÍ JEDNOTKA)

**PODLAHOVÁ PLOCHA:**

**21.00 m<sup>2</sup>**

513-1: PŘEDSÍŇ

4.38 m<sup>2</sup>

513-2: KOUPELNA


3.64 m<sup>2</sup>

513-3: OBYTNÁ MÍSTNOST

12.15 m<sup>2</sup>



PŮDORYS 5.NP

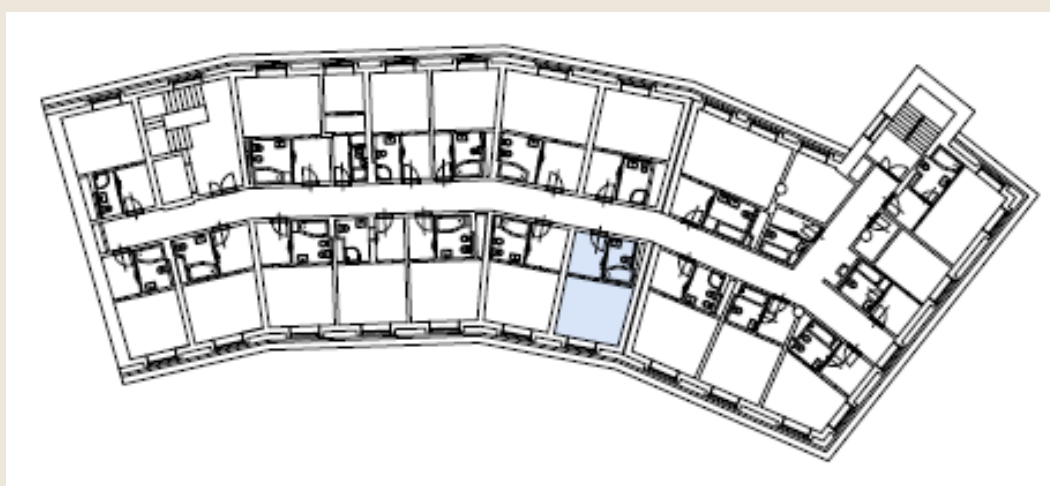

0 1 2 3 4 5 6m



PLÁNEK I VIZUALIZACE JSOU POUZE ILLUSTRACNÍ. NÁZVY, POPIS A PLOŠNÉ VÝMĚRY JOSU ILLUSTRACNÍ. DEVELOPER SI VYHRAZUJE PRÁVO ZMĚNY. PODLAHOVÁ PLOCHA-VEŠKERÁ VNITŘNÍ PLOCHA JEDNOTKY VYMEZENA OHRANIČUJÍCÍMI KONSTRUKCEMI JENDOTKY, VČETNĚ VŠECH ZASTAVĚNÝCH PLOCH JAKO JSOU NOSNÉ STĚNY I PŘÍČKY, KOMÍNY, SLOUPY, PILÍŘE, VESTAVĚNÉ SKŘÍNĚ APOD.