


SUCHDOLSKÉ NÁMĚSTÍ PRAHA 6 - SUCHDOL

PŮDORYS 5.NP



0 1 2 3 4 5 6m

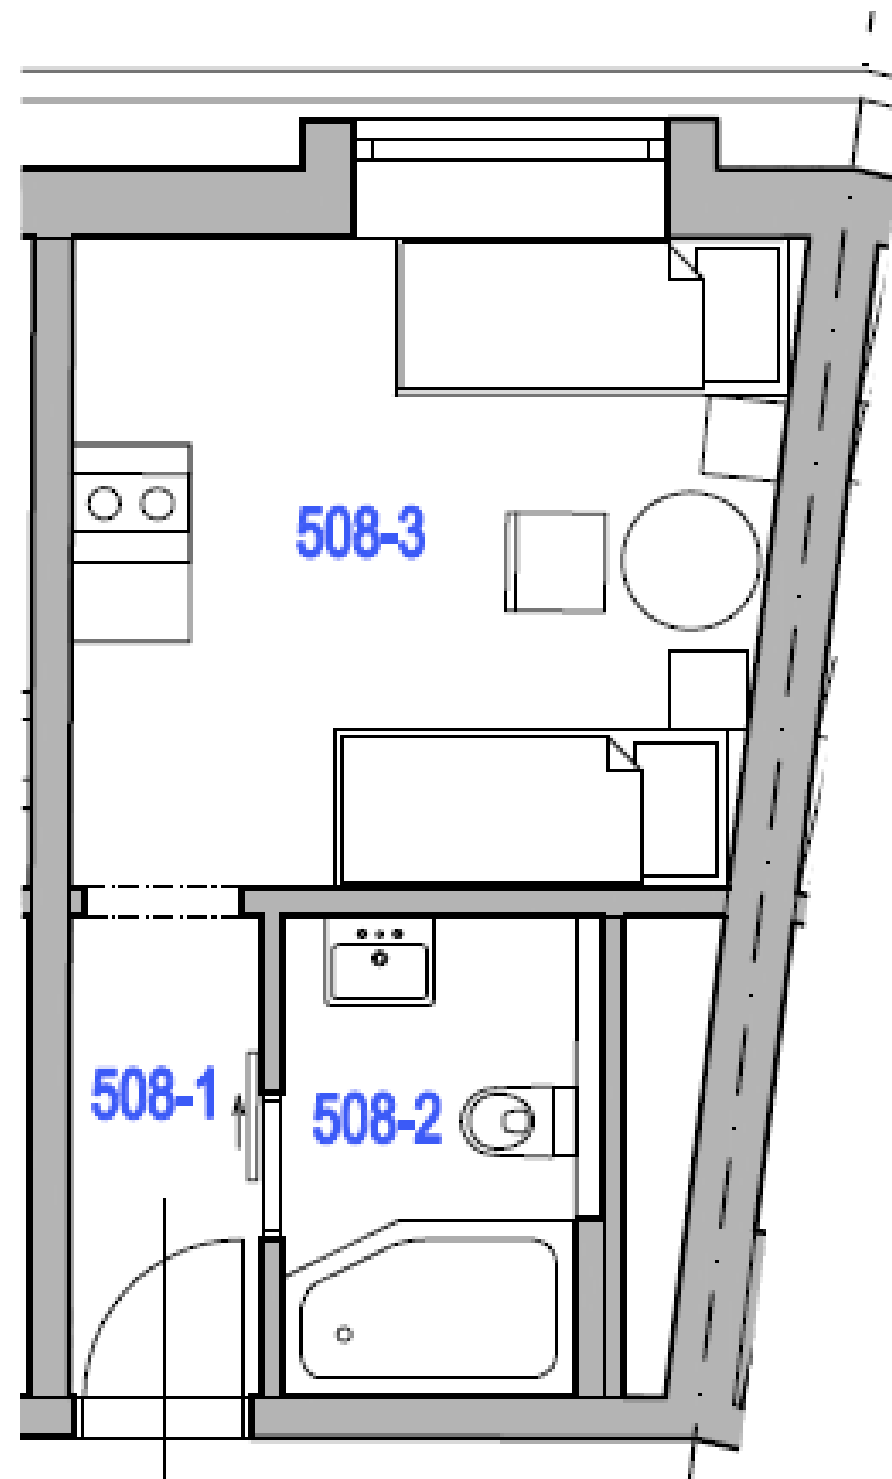

JEDNOTKA : **508**

DISPOZICE: 1 + KK

PODLAŽÍ: 5.NP

(JINÝ NEBYTOVÝ PROSTOR, ZPŮSOB VUŽITÍ: UBYTOVACÍ JEDNOTKA)

PODLAHOVÁ PLOCHA:

18.50 m²

508-1: PŘEDSÍŇ

2.37 m²

508-2: KOUPELNA

3.87 m²

508-3: OBYTNÁ MÍSTNOST

11.69 m²

+ KOMORA

..... m²



TENTO PLÁNEK JE POUZE ILUSTRACNÍ. NÁZVY, POPIS A PLOŠNÉ VÝMĚRY JOSU ILUSTRACNÍ.
DEVELOPER SI VYHRAZUJE PRÁVO ZMĚNY. PODLAHOVÁ PLOCHA-VEŠKERÁ VNIŘNÍ PLOCHA
JEDNOTKY VYMEZENA OHRANIČUJICÍMI KONSTRUKCEMI JENDOTKY, VČETNĚ VŠECH ZASTAVĚNÝCH
PLOCH JAKO JSOU NOSNÉ STĚNY I PŘÍČKY, KOMÍNY, SLOUPY, PILÍŘE, VESTAVĚNÉ SKŘÍNĚ APOD.