



# SUCHDOLSKÉ NÁMĚSTÍ PRAHA 6 - SUCHDOL

## PŮDORYS 2.NP

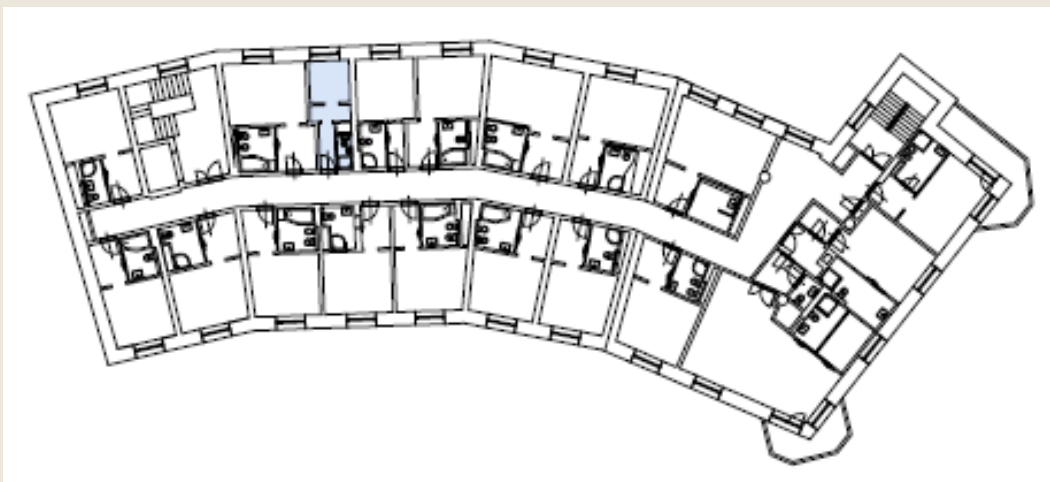

0 1 2 3 4 5 6m

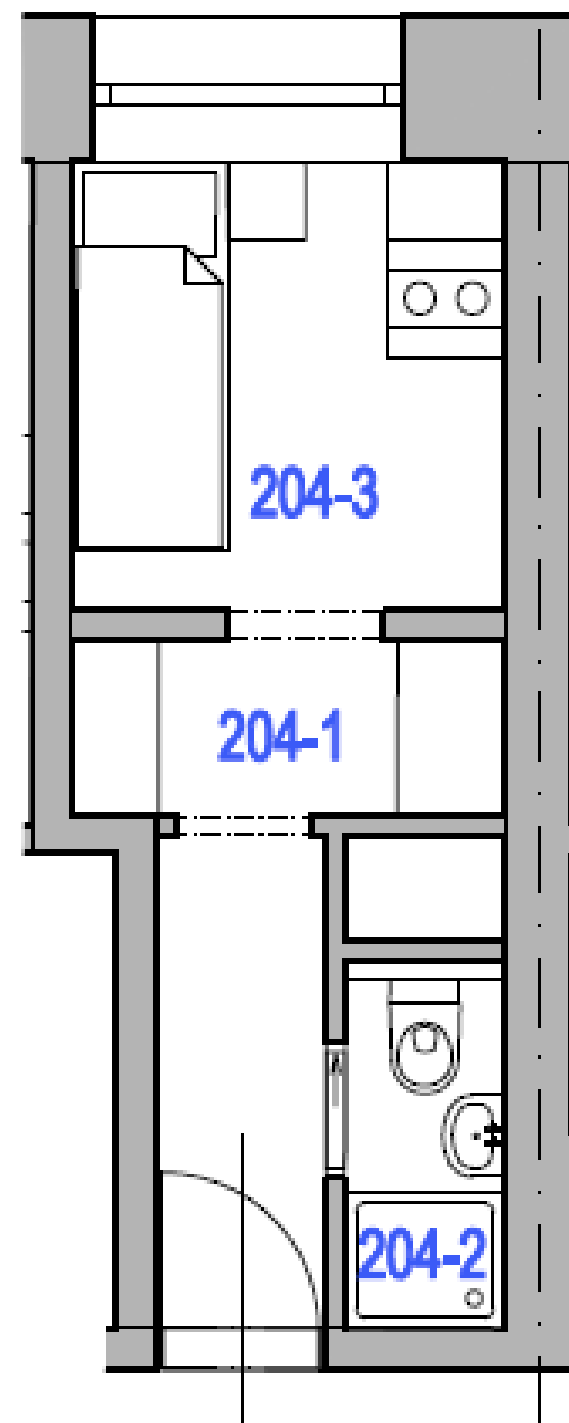

JEDNOTKA : **204**

DISPOZICE: 1 + KK

PODLAŽÍ: 2.NP

(JINÝ NEBYTOVÝ PROSTOR, ZPŮSOB VUŽITÍ: UBYTOVACÍ JEDNOTKA)

**PODLAHOVÁ PLOCHA:**

**11.50 m<sup>2</sup>**

204-1: PŘEDSÍŇ

4.27 m<sup>2</sup>

204-2: KOUPELNA

1.54 m<sup>2</sup>

204-3: OBYTNÁ MÍSTNOST

5.11 m<sup>2</sup>



PLÁNEK I VIZUALIZACE JSOU POUZE ILLUSTRACNÍ. NÁZVY, POPIS A PLOŠNÉ VÝMĚRY JOSU ILLUSTRACNÍ. DEVELOPER SI VYHRAZUJE PRÁVO ZMĚNY. PODLAHOVÁ PLOCHA-VEŠKERÁ VNITŘNÍ PLOCHA JEDNOTKY VYMEZENA OHRANIČUJICÍMI KONSTRUKCEMI JENDOTKY, VČETNĚ VŠECH ZASTAVĚNÝCH PLOCH JAKO JSOU NOSNÉ STĚNY I PŘÍČKY, KOMÍNY, SLOUPY, PILÍŘE, VESTAVĚNÉ SKŘÍNĚ APOD.